



COMUNE DI NUGHEDU SANTA VITTORIA
PROVINCIA DI ORISTANO



studio nèapolis
soluzioni per l'architettura

Gabriele Cuccu, architetto
via F. Porcella n. 169, 09038 Terralba - Or
cell: 340.4717181
p.h.a. 01238542913
mail: arch.gabrielecuccu@alice.it
pec: g.cuccu@archor.it

PROGETTO DEFINITIVO ESECUTIVO
**INTERVENTI DI MESSA IN SICUREZZA
DEL NOVENARIO DI SAN BASILIO**
CUP: H67E20000000002

IL PROGETTISTA

Arch. Gabriele CUCCU

IL SINDACO

On. Francesco MURA

I COLLABORATORI

Arch. Ramona VIDILI

IL RESPONSABILE DEL PROCEDIMENTO

Geom. Paolo PIRRI

ABACO DEGLI INFISSI

Data: SETTEMBRE 2021

Archivio: 0173_NUGHEDU SANTA VITTORIA

File: PROGETTO DEFINITIVO ESECUTIVO

Modello: 042

Elaborato:

Rev.: see del see

Rev. Progetto: G. Cuccu

Elaborazione: G. Cuccu

Verifica: G. Cuccu

Approvazione: G. Cuccu

App. 1 del: xxx


App. 2 del: xxx

Il presente elaborato è coperto dai diritti di proprietà intellettuale dello Studio Nèapolis. Non è consentita la riproduzione in qualsiasi forma, anche parziale senza la preventiva autorizzazione del professionista titolare dei diritti.


18

0 2 mt


AREA DI INTERVENTO N.1
- Scala 1:100 -

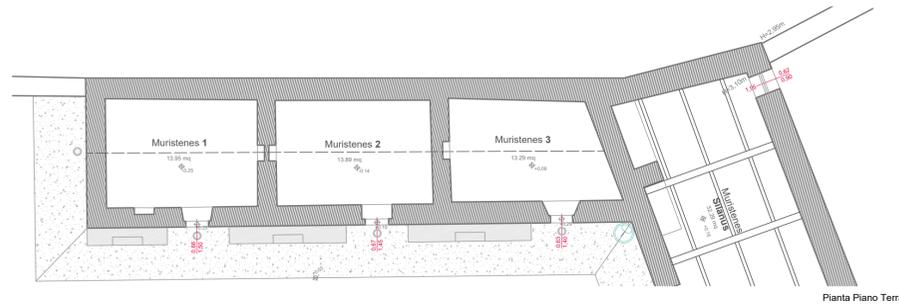


Pianta Piano Terra

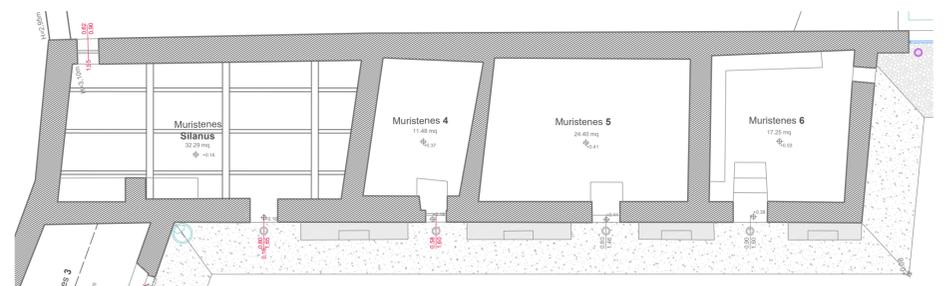


Pianta Piano Terra

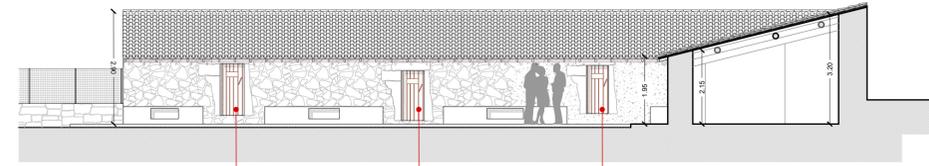


PROSPETTO LATO B - sezione yy'
Stato di Fatto

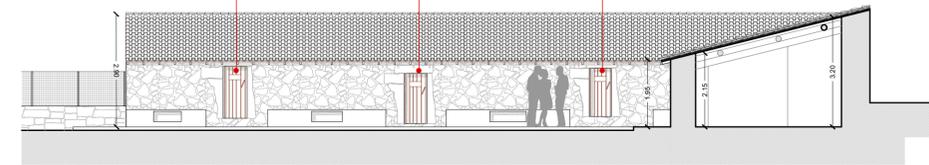


PROSPETTO LATO B - sezione yy'
Stato di Progetto

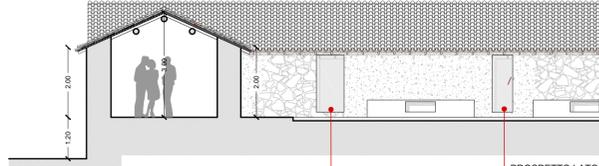


PROSPETTO LATO B
Stato di Fatto

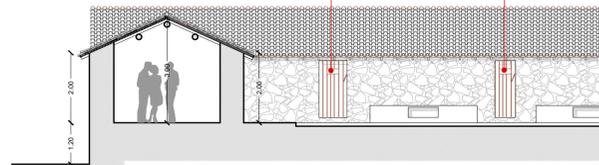




PROSPETTO LATO B
Stato di Progetto

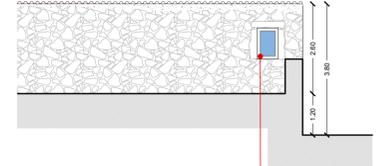



PROSPETTO LATO E
Stato di Fatto

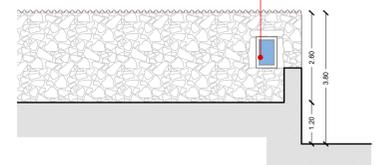

PROSPETTO LATO E
Stato di Progetto

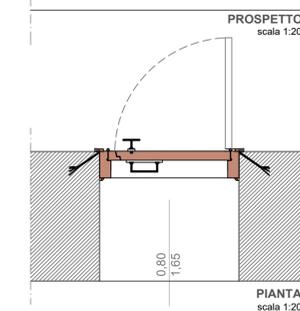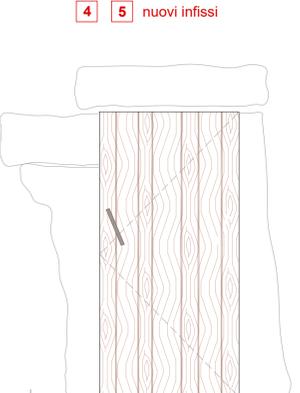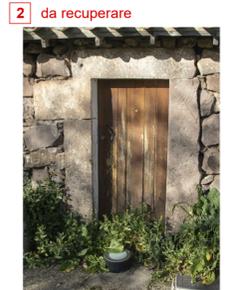

TIPO: PORTA
DIMENSIONI: 80X165 o 80X160
APERTURA: ANTA SINGOLA
QUANTITÀ: 2

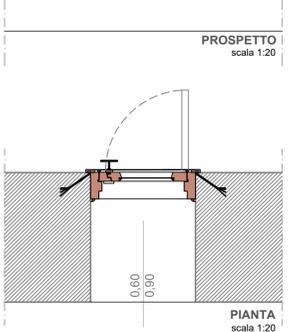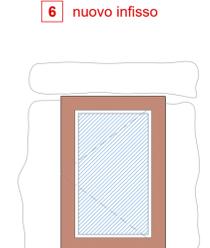

TIPO: FINESTRA
DIMENSIONI: 60X90
APERTURA: A BATTENTE
E VASISTAS
QUANTITÀ: 1