








LEGENDA

-  INDIVIDUAZIONE INTERVENTO FIBER COP
-  INFRASTRUTTURA FIBER COP DI NUOVA POSA
-  POZZETTO FIBER COP DI NUOVA POSA
-  APERTURA CHIUSINO
-  APERTURA CHIUSINO SOTTO ASFALTO



Comune COMUNE DI NUGHEDU SANTA VITTORIA				Proponente 	
Istanza RICHIESTA DI AUTORIZZAZIONE				Progettista 	
Tavola PLANIMETRIA GENERALE				Data 10/2023	N. Tavola 01
Area di lavoro Via Stara; Via Regina Elena; Via Del Parco; Via Argiolas; Piazza Stara; Via Giuseppe Mazzini; Sp15; Via Ugo Foscolo				Scala 1:2000	
Centrale NUGHEDU S.VITTORIA	Armadio 78304C_02	Formato A3	Rev. 0		

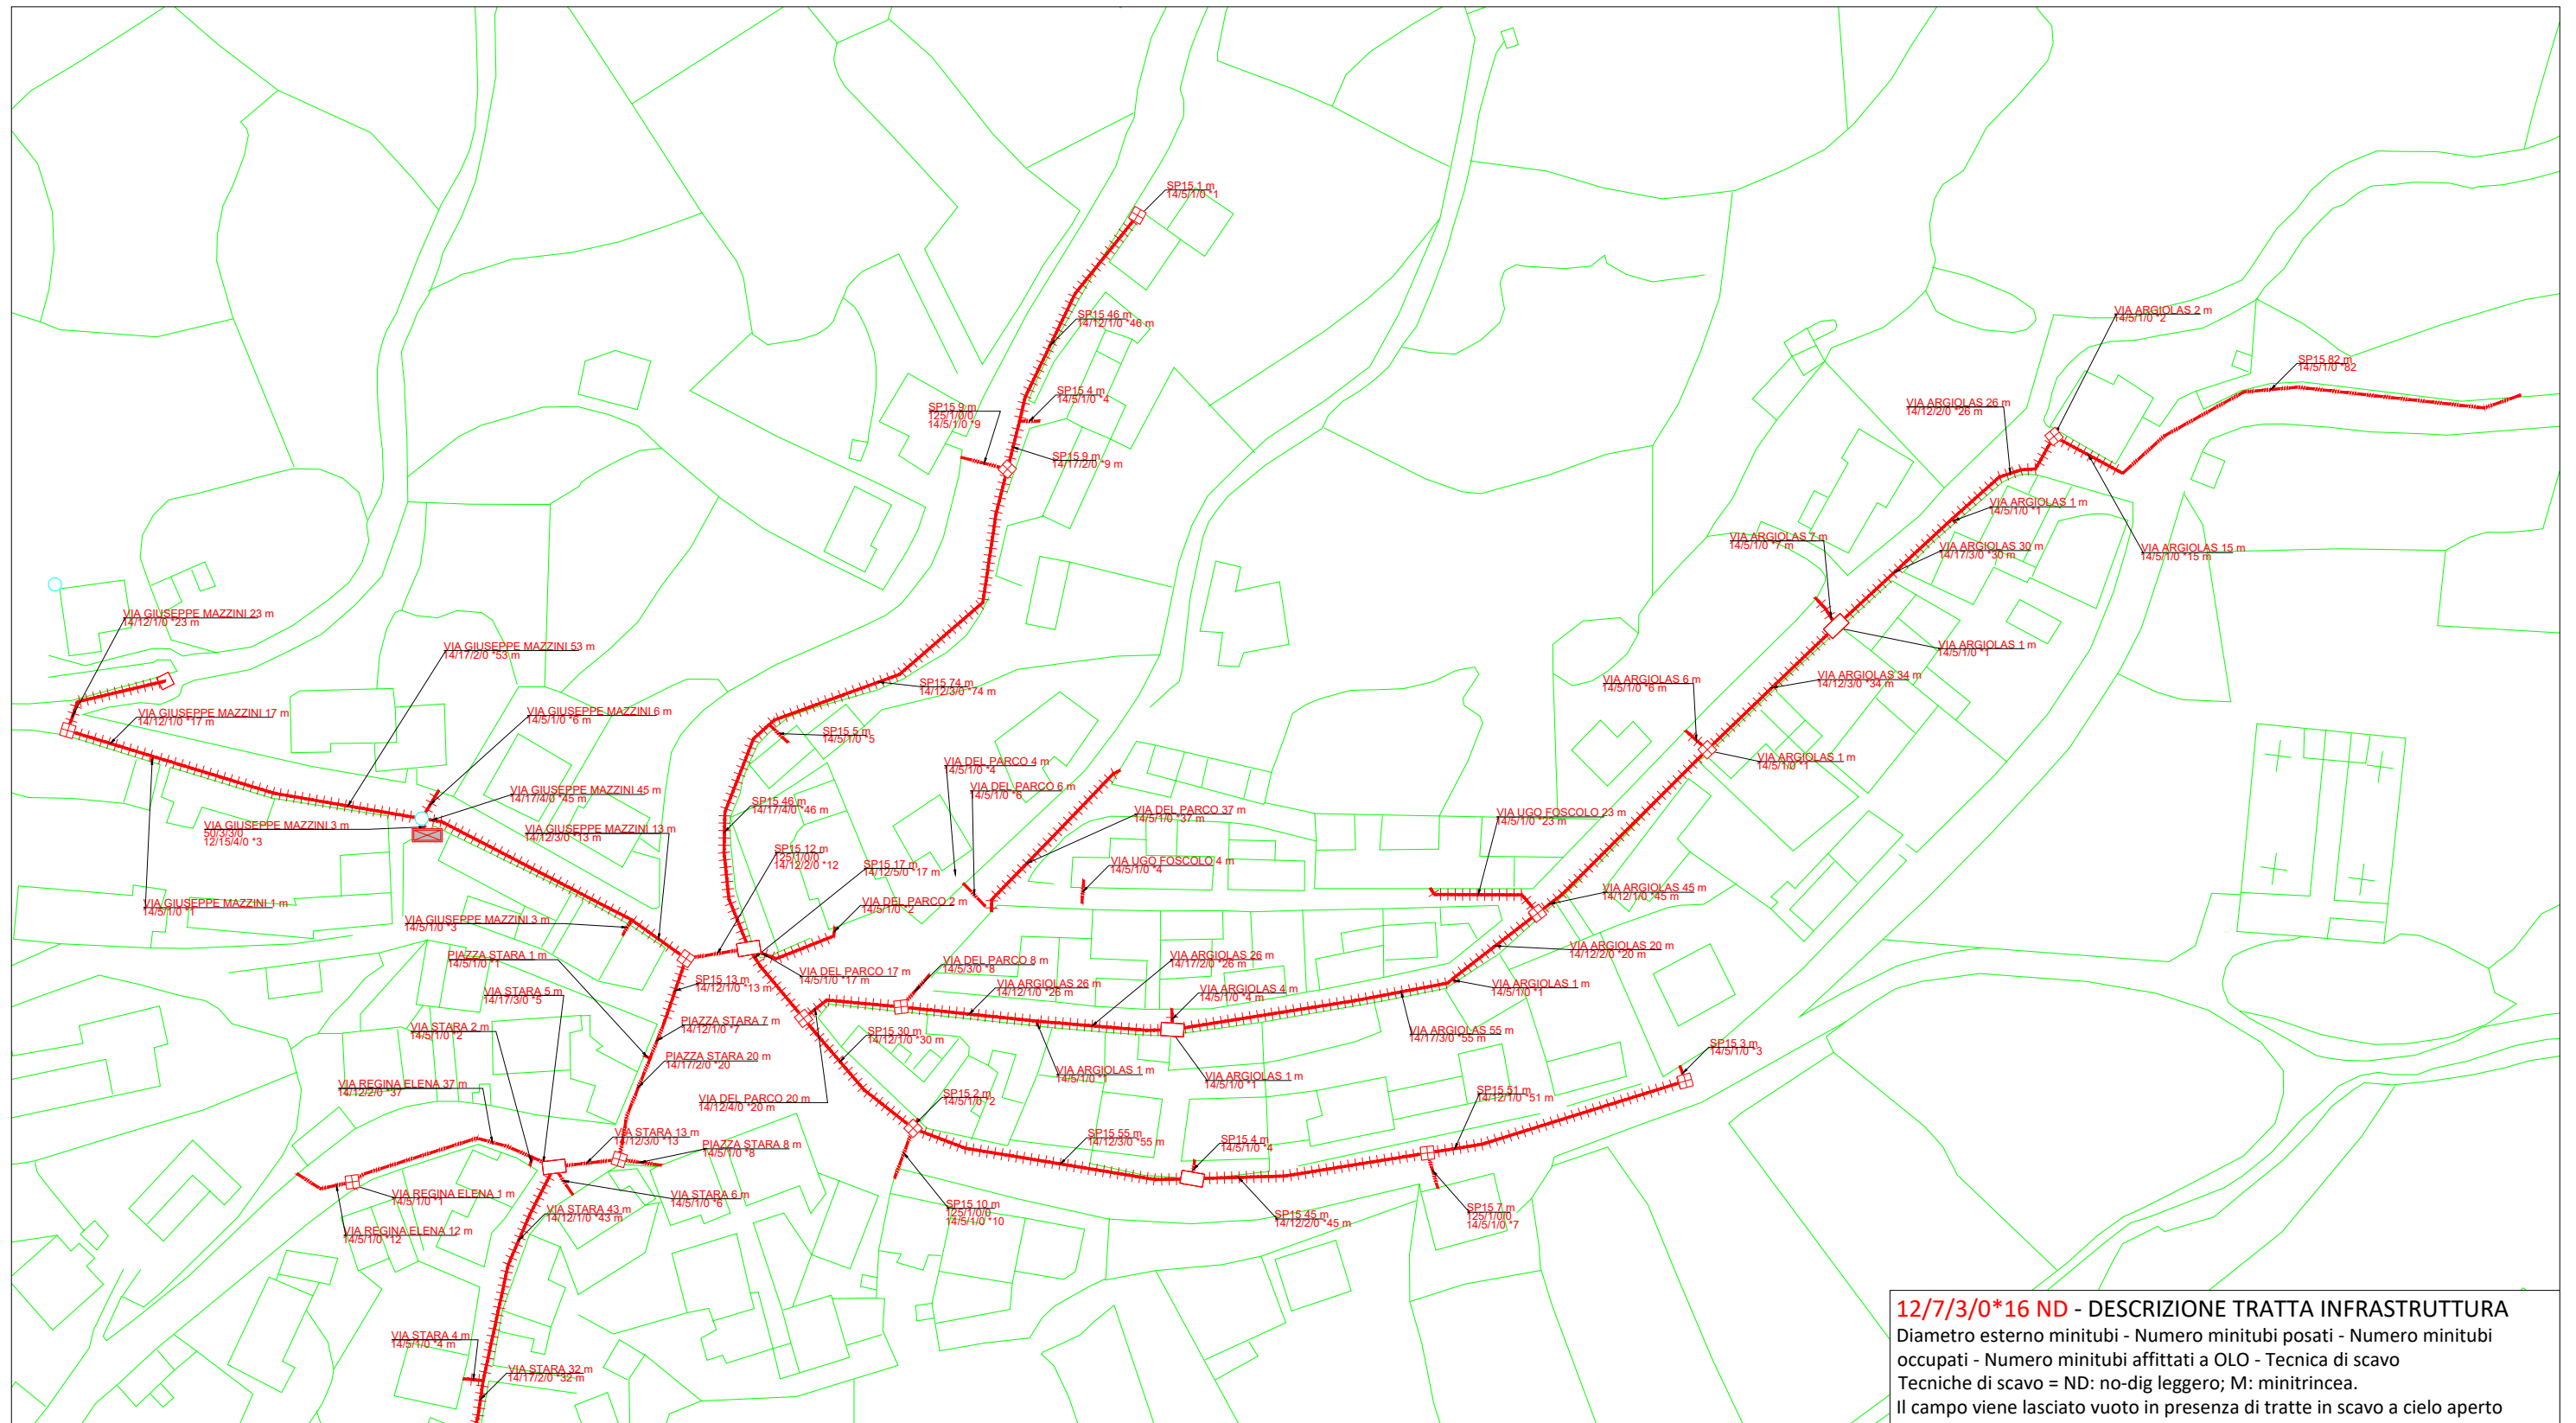


12/7/3/0*16 ND - DESCRIZIONE TRATTA INFRASTRUTTURA
 Diametro esterno minitubi - Numero minitubi posati - Numero minitubi occupati - Numero minitubi affittati a OLO - Tecnica di scavo
 Tecniche di scavo = ND: no-dig leggero; M: minitrincea.
 Il campo viene lasciato vuoto in presenza di tratte in scavo a cielo aperto


LEGENDA

- ARMADIO OTTICO LARGE DI NUOVA POSA
- INFRASTRUTTURA DI NUOVA POSA IN MINITRINCEA
- INFRASTRUTTURA DI NUOVA POSA IN SCAVO TRADIZIONALE
- POZZETTO 125X80cm DI NUOVA POSA
- POZZETTO 90X70cm DI NUOVA POSA
- POZZETTO 76X40cm DI NUOVA POSA
- CAMERETTA TIM ESISTENTE (APERTURA CHIUSINO)



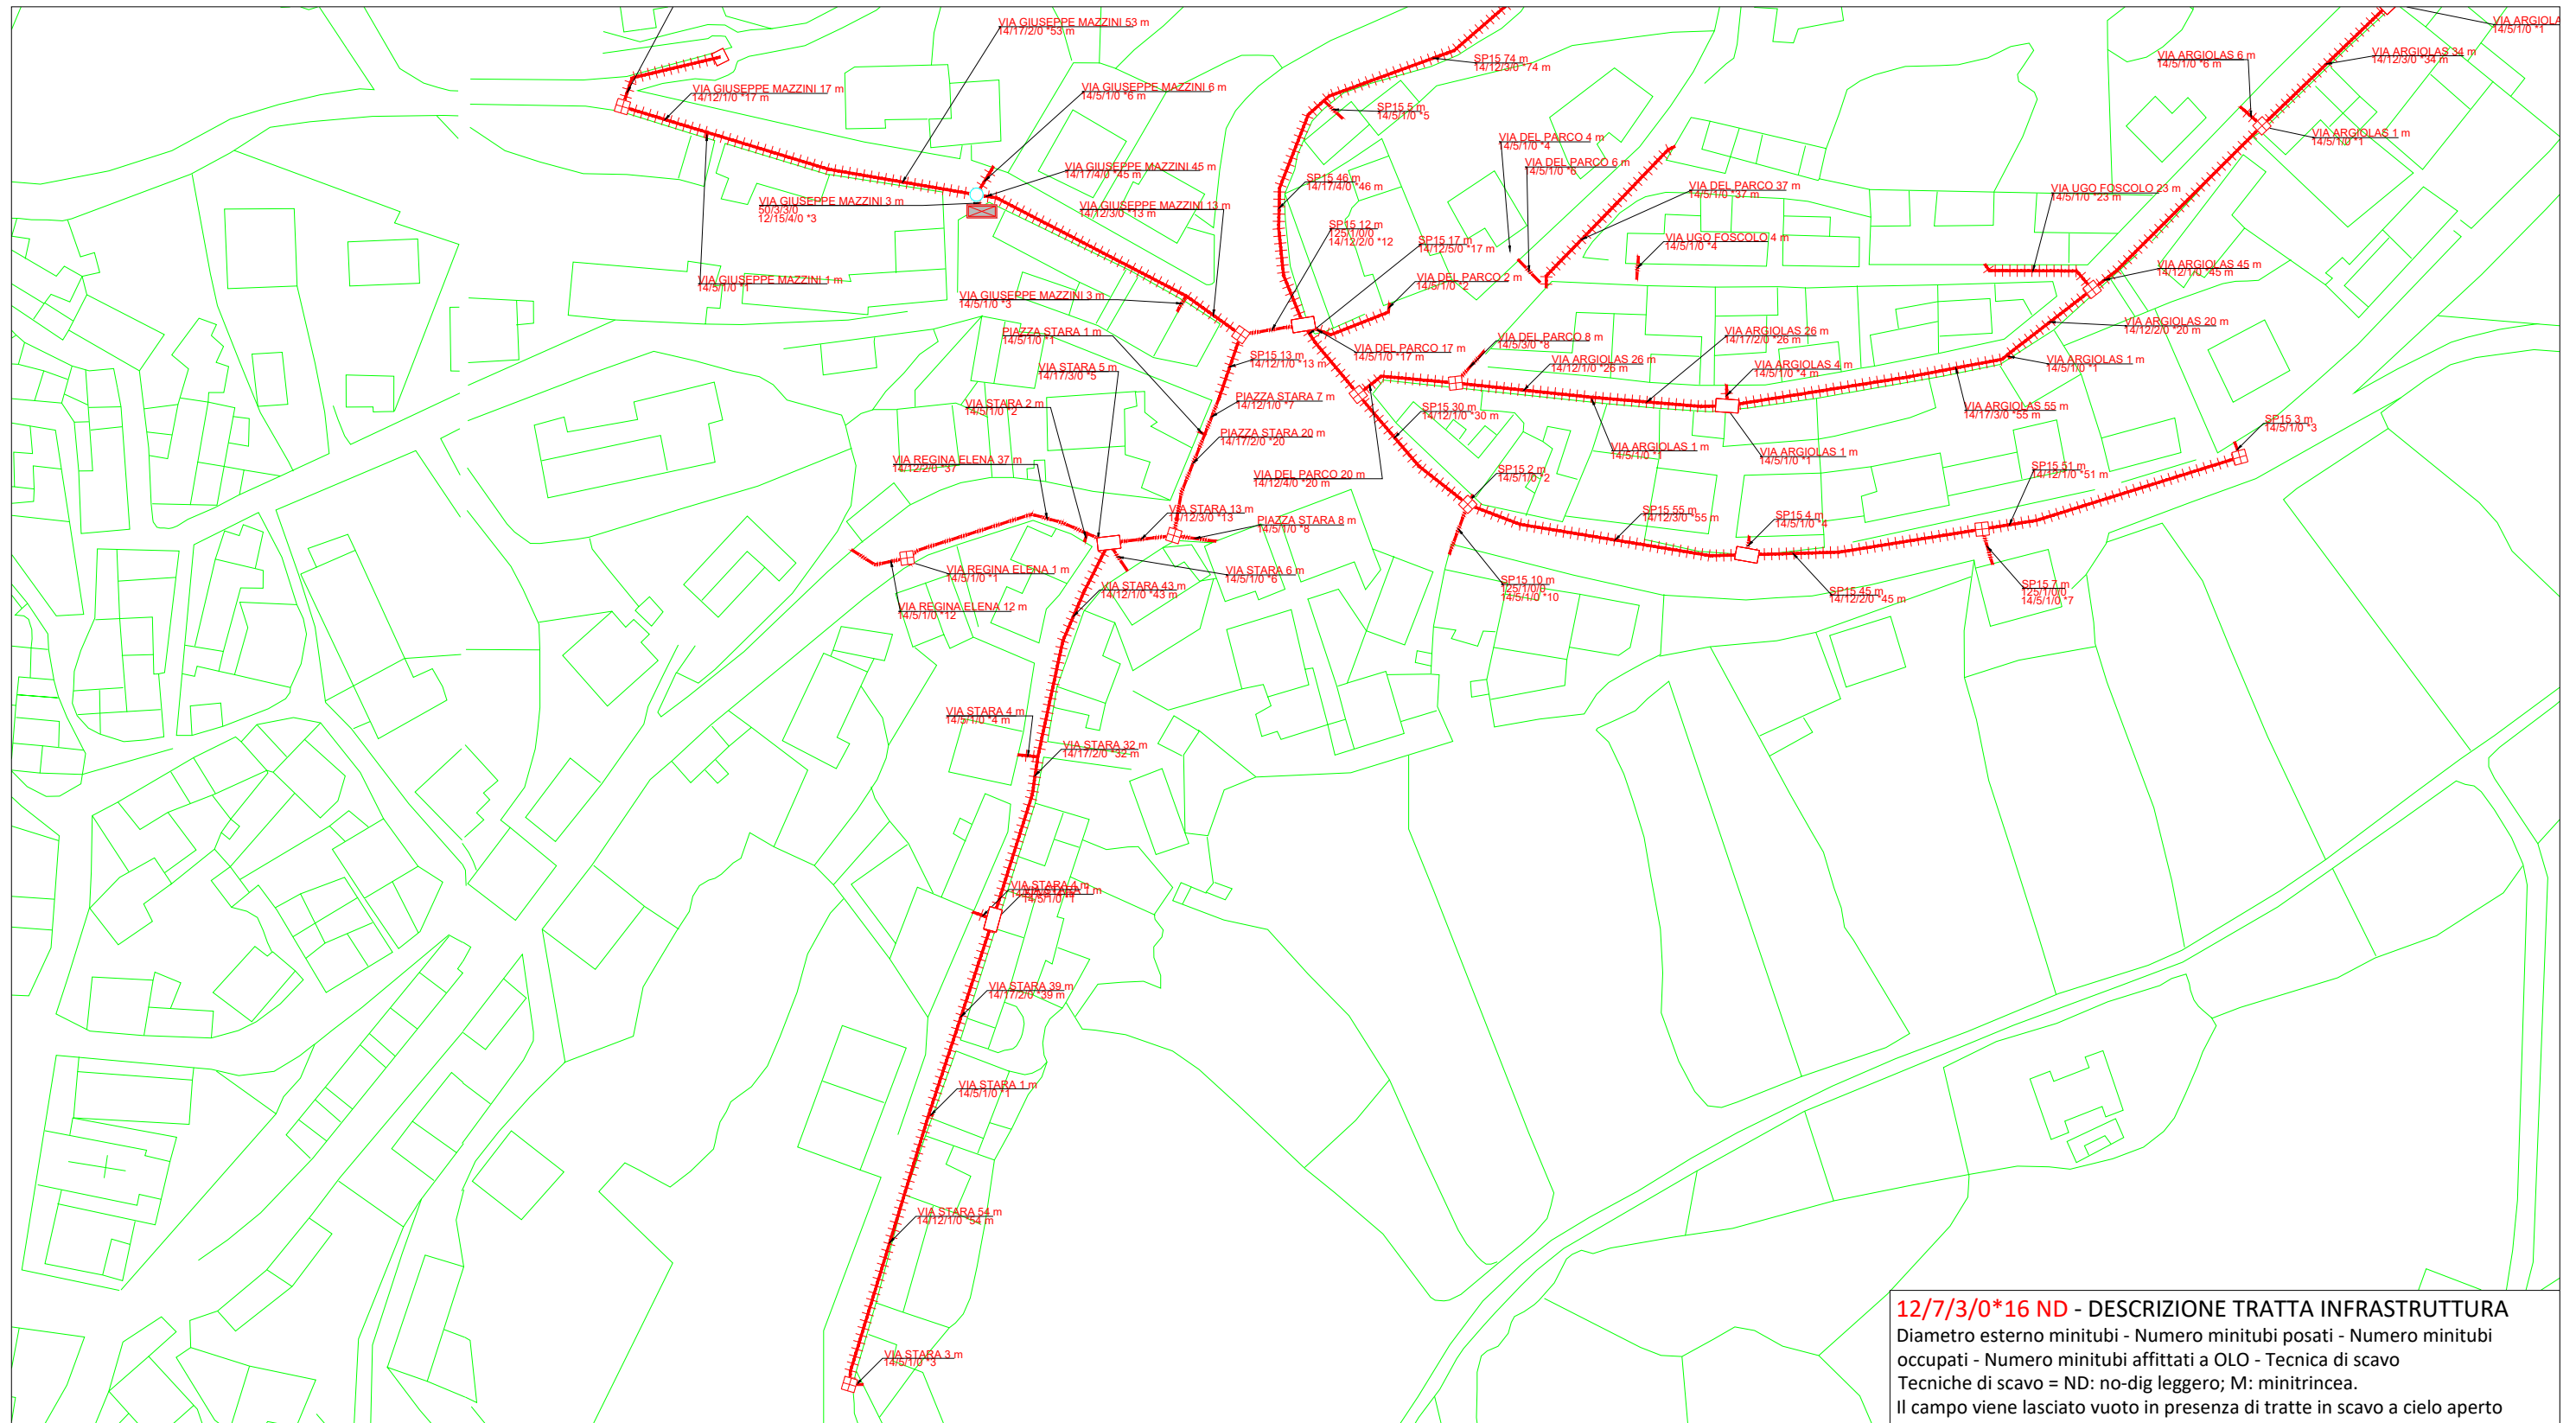




Comune COMUNE DI NUGHEDU SANTA VITTORIA		Proponente TIM	
Istanza RICHIESTA DI AUTORIZZAZIONE		Progettista MA=XI ENGINEERING	
Tavola TAVOLA LAYOUT RI dettaglio - PLANIMETRIA DI DETTAGLIO		Data 10/2023	N. Tavola 02
Area di lavoro Via Stara; Via Regina Elena; Via Del Parco; Via Argiolas; Piazza Stara; Via Giuseppe Mazzini; Sp15; Via Ugo Foscolo		Scala 1:1250	
Centrale NUGHEDU S.VITTORIA	Armadio 78304C_02	Formato A3	Rev. 0



12/7/3/0*16 ND - DESCRIZIONE TRATTA INFRASTRUTTURA
 Diametro esterno minitubi - Numero minitubi posati - Numero minitubi occupati - Numero minitubi affittati a OLO - Tecnica di scavo
 Tecniche di scavo = ND: no-dig leggero; M: minitrincea.
 Il campo viene lasciato vuoto in presenza di tratte in scavo a cielo aperto



LEGENDA

-  ARMADIO OTTICO LARGE DI NUOVA POSA
-  INFRASTRUTTURA DI NUOVA POSA IN MINITRINCEA
-  INFRASTRUTTURA DI NUOVA POSA IN SCAVO TRADIZIONALE
-  POZZETTO 125X80cm DI NUOVA POSA
-  POZZETTO 90X70cm DI NUOVA POSA
-  POZZETTO 76X40cm DI NUOVA POSA
-  CAMERETTA TIM ESISTENTE (APERTURA CHIUSINO)

Comune COMUNE DI NUGHEDU SANTA VITTORIA				Proponente 	
Istanza RICHIESTA DI AUTORIZZAZIONE				Progettista 	
Tavola TAVOLA 03 - PLANIMETRIA DI DETTAGLIO				Data 10/2023	
Area di lavoro Via Stara; Via Regina Elena; Via Del Parco; Via Argiolas; Piazza Stara; Via Giuseppe Mazzini; Sp15; Via Ugo Foscolo				N. Tavola 03	
Centrale NUGHEDU S.VITTORIA	Armadio 78304C_02	Formato A3	Rev. 0	Scala 1:1250	

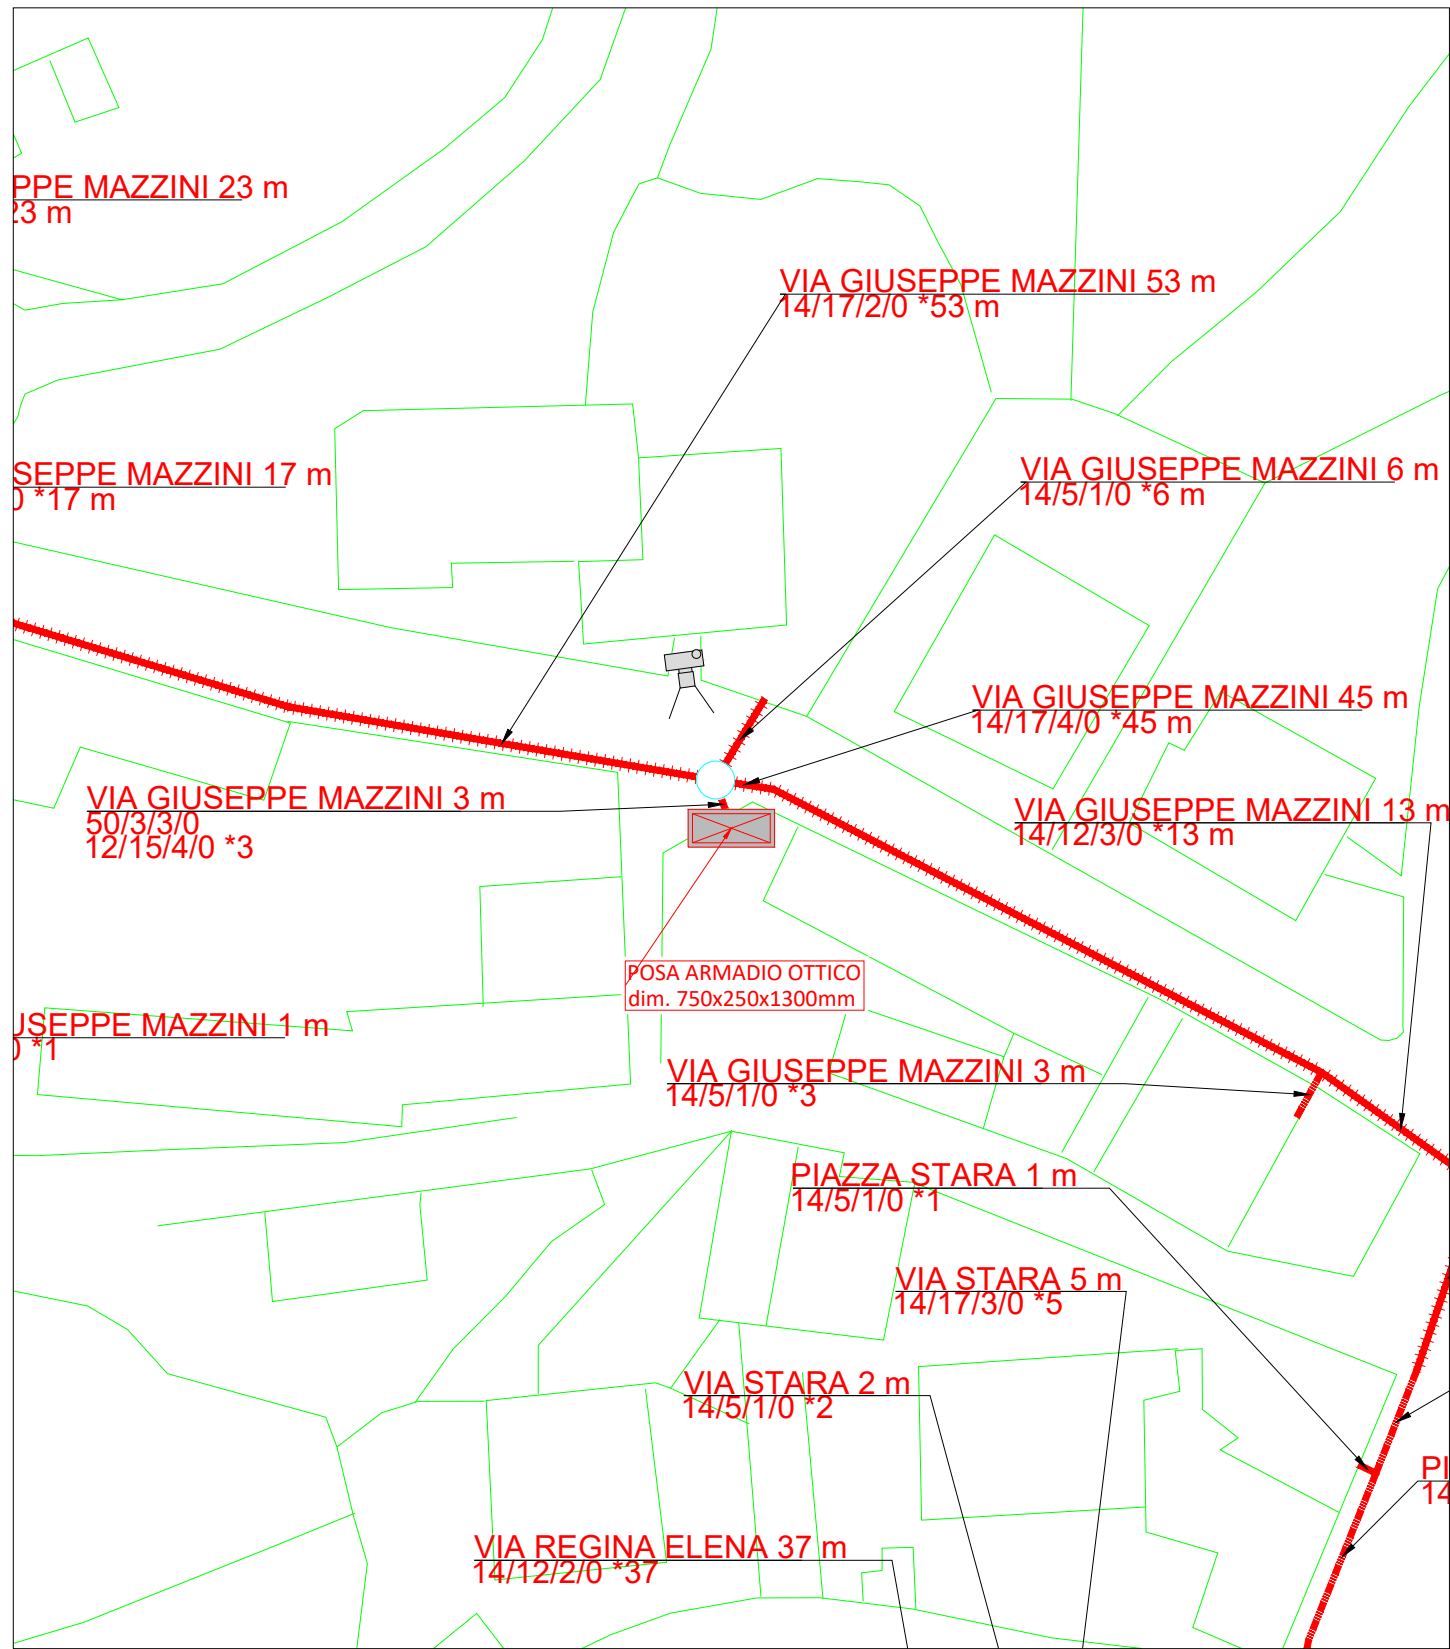


FOTO 1



12/7/3/0*16 ND - DESCRIZIONE TRATTA INFRASTRUTTURA
 Diametro esterno minitubi - Numero minitubi posati - Numero minitubi occupati - Numero minitubi affittati a OLO - Tecnica di scavo
 Tecniche di scavo = ND: no-dig leggero; M: minitrincea.
 Il campo viene lasciato vuoto in presenza di tratte in scavo a cielo aperto

LEGENDA




- ARMADIO OTTICO LARGE DI NUOVA POSA
- INFRASTRUTTURA DI NUOVA POSA IN MINITRINCEA
- INFRASTRUTTURA DI NUOVA POSA IN SCAVO TRADIZIONALE
- POZZETTO 125X80cm DI NUOVA POSA
- POZZETTO 90X70cm DI NUOVA POSA
- POZZETTO 76X40cm DI NUOVA POSA
- CAMERETTA TIM ESISTENTE (APERTURA CHIUSINO)

CONO FOTOGRAFICO

Comune COMUNE DI NUGHEDU SANTA VITTORIA				Proponente	
Istanza RICHIESTA DI AUTORIZZAZIONE				 	
Tavola PLANIMETRIA DI DETTAGLIO POSA ARMADIO					
Area di lavoro Via Stara; Via Regina Elena; Via Del Parco; Via Argiolas; Piazza Stara; Via Giuseppe Mazzini; Sp15; Via Ugo Foscolo				Data	N. Tavola
Centrale NUGHEDU S.VITTORIA		Armadio 78304C_02	Formato A3	Rev. 0	10/2023 04
Scala				1:500	

ARMADIO OTTICO LARGE

750 x 250 x 1300 mm (LxPxH)

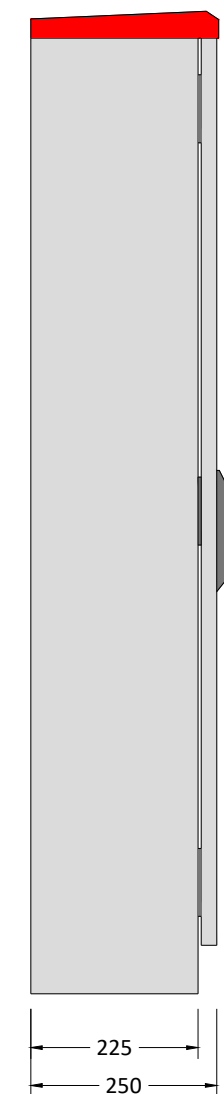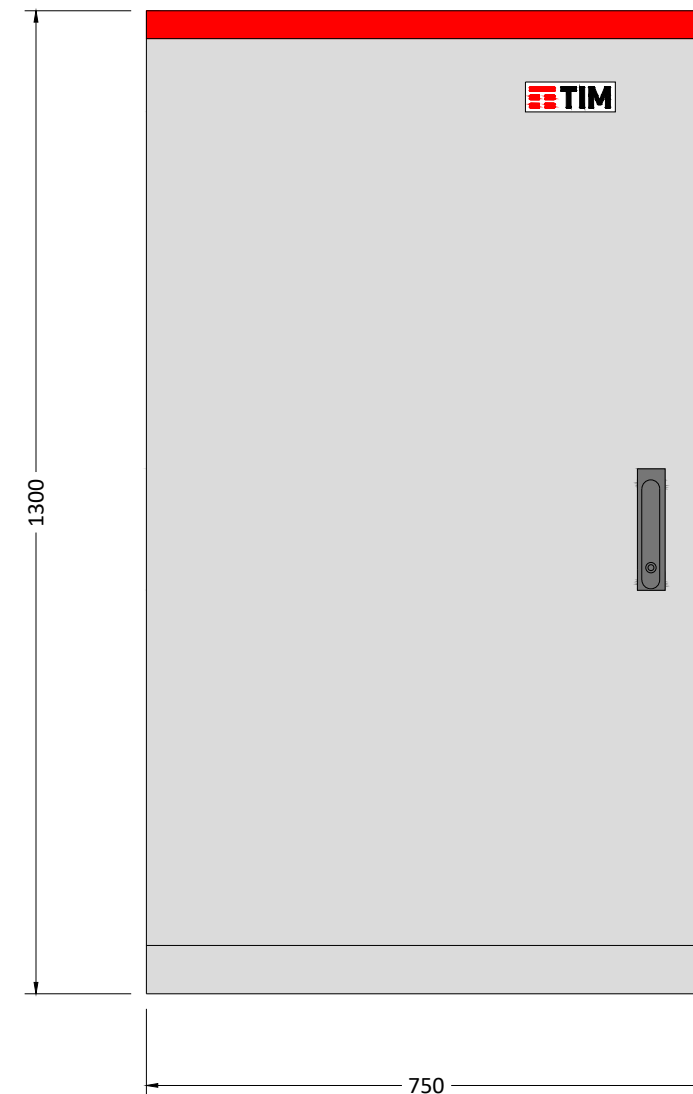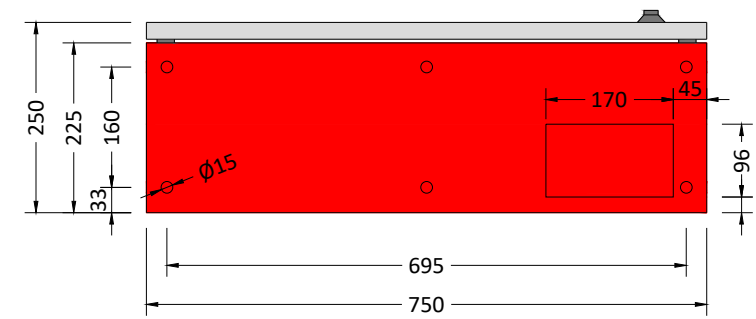

Comune COMUNE DI NUGHEDU SANTA VITTORIA				Proponente TIM	
Istanza RICHIESTA DI AUTORIZZAZIONE				Progettista MA=XI ENGINEERING	
Tavola PARTICOLARI - ARMADIO LARGE				Data 10/2023	
Area di lavoro Via Stara; Via Regina Elena; Via Del Parco; Via Argiolas; Piazza Stara; Via Giuseppe Mazzini; Sp15; Via Ugo Foscolo				N. Tavola 05	
Centrale NUGHEDU S.VITTORIA	Armadio 78304C_02	Formato A3	Rev. 0	Scala VARIE	

BASAMENTO ARMADIO OTTICO LARGE

850x400x750mm (LxPxH)

PARTICOLARE PIANTA
scala 1:10

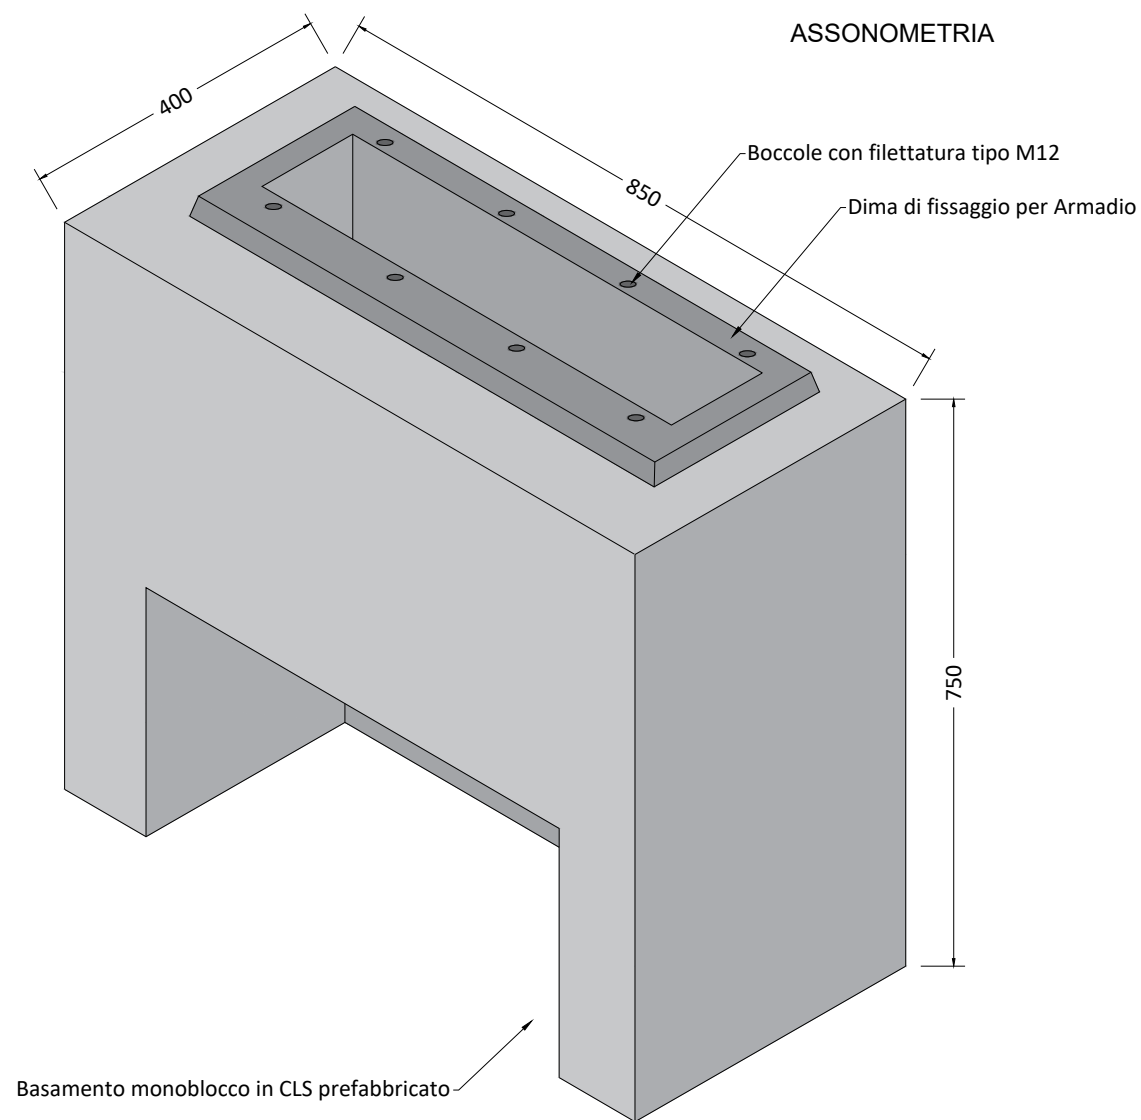
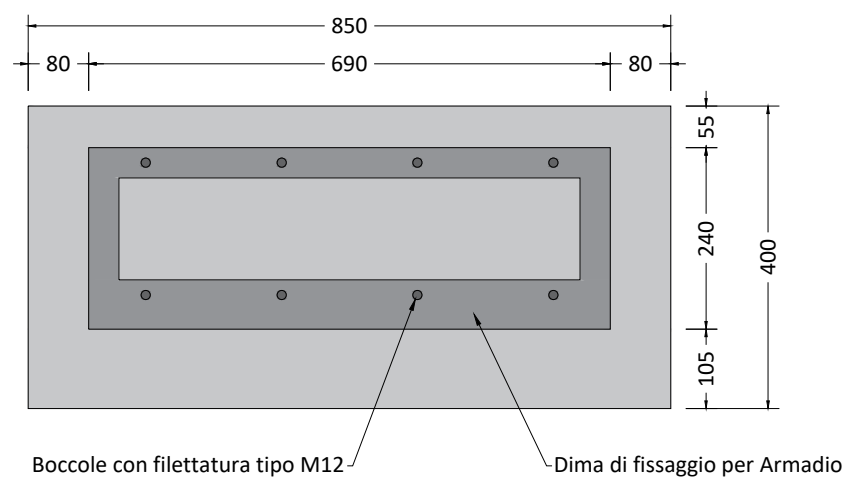


Foto 1 - Basamento monoblocco in CLS prefabbricato per armadio ottico large

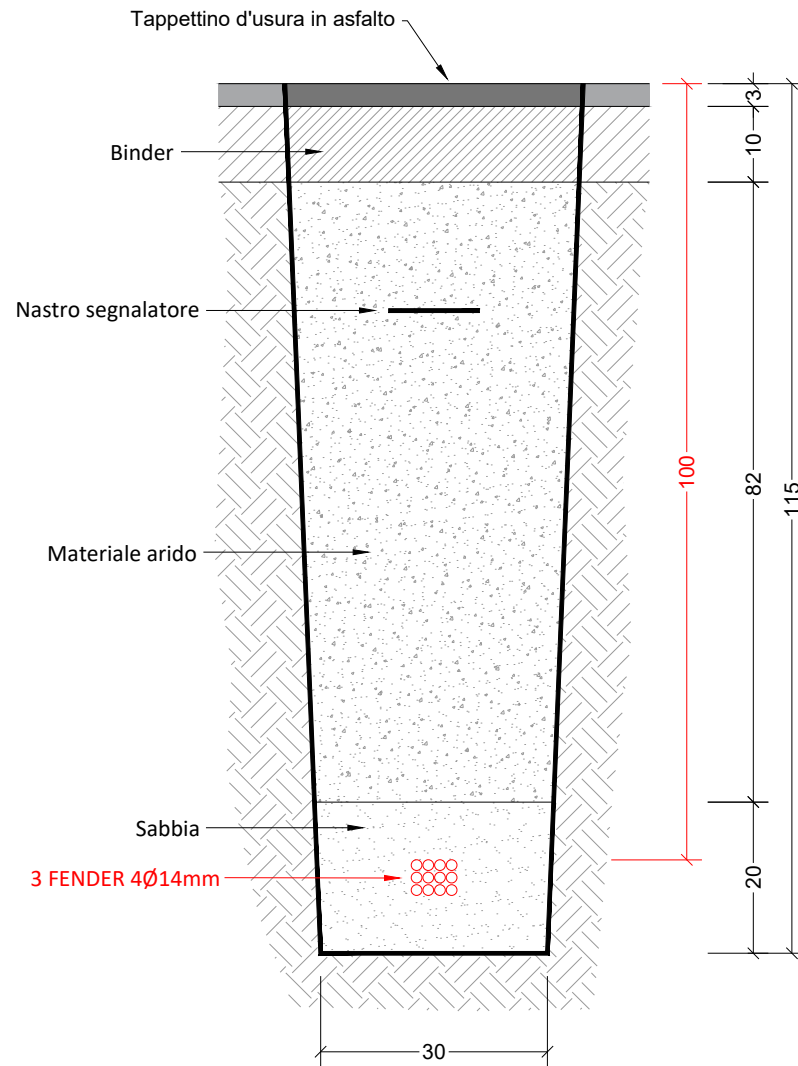


Foto 2 - Kit dima per fissaggio armadio ottico large al basamento prefabbricato in CLS


Comune COMUNE DI NUGHEDU SANTA VITTORIA				Proponente TIM	
Istanza RICHIESTA DI AUTORIZZAZIONE				Progettista MA=XI ENGINEERING	
Tavola PARTICOLARI - BASAMENTO ARMADIO				Data 10/2023	
Area di lavoro Via Stara; Via Regina Elena; Via Del Parco; Via Argiolas; Piazza Stara; Via Giuseppe Mazzini; Sp15; Via Ugo Foscolo				N. Tavola 06	
Centrale NUGHEDU S.VITTORIA	Armadio 78304C_02	Formato A3	Rev. 0	Scala VARIE	

3 FENDER 4Ø14


PARTICOLARE CON POSA 3 FENDER 4Ø14mm IN TECNICA SCAVO A CIELO APERTO SU PAVIMENTAZIONE ASFALTATA
scala 1:10



PARTICOLARE CON POSA 3 FENDER 4Ø14mm IN TECNICA SCAVO A CIELO APERTO SU PAVIMENTAZIONE IN LASTRICATO
scala 1:10

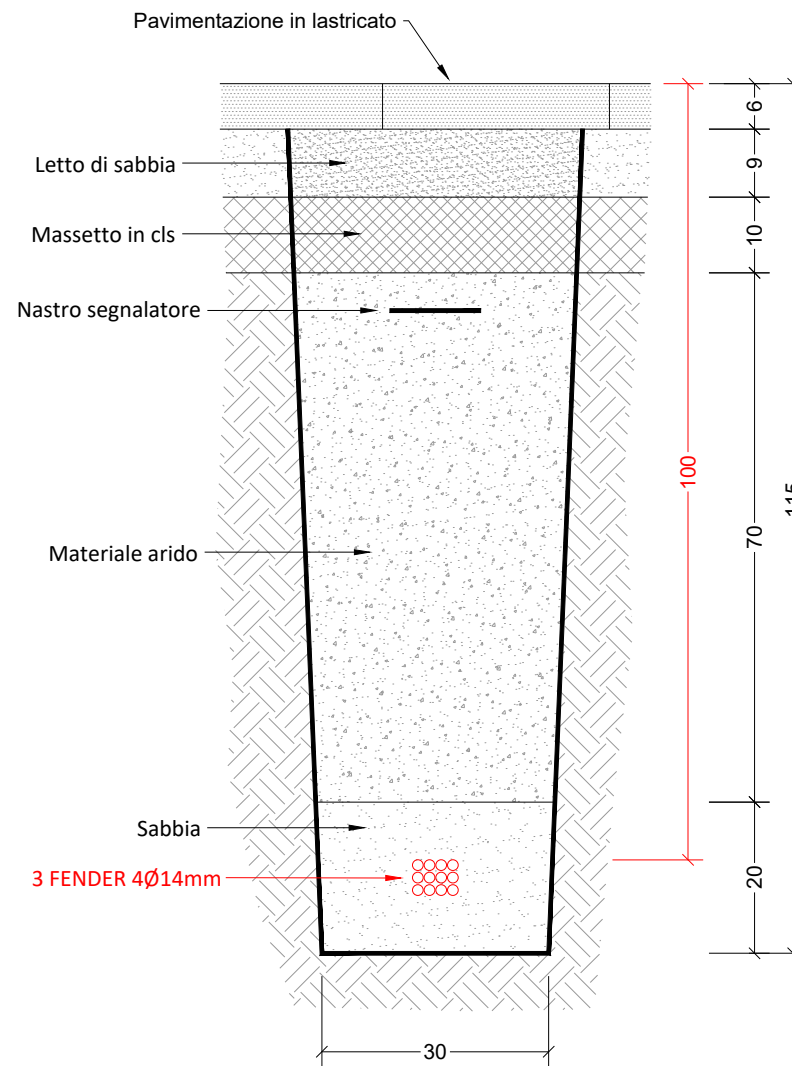


PARTICOLARE CON POSA 3 FENDER 4Ø14mm IN TECNICA SCAVO A CIELO APERTO SU TERRENO NATURALE
scala 1:10

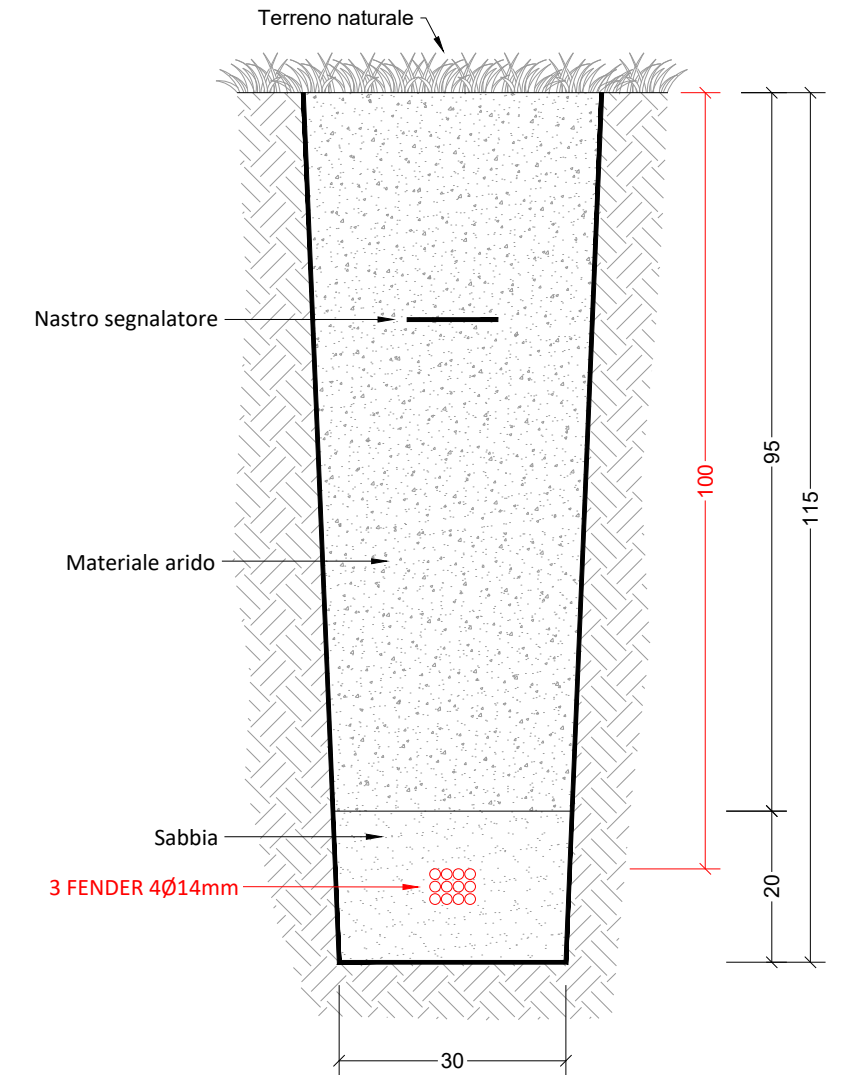


Comune COMUNE DI NUGHEDU SANTA VITTORIA				Proponente TIM	
Istanza RICHIESTA DI AUTORIZZAZIONE				Progettista MA=XI ENGINEERING	
Tavola PARTICOLARI - TRINCEA CON 3 FENDER DA 4				Data 10/2023	N. Tavola 07
Area di lavoro Via Stara; Via Regina Elena; Via Del Parco; Via Argiolas; Piazza Stara; Via Giuseppe Mazzini; Sp15; Via Ugo Foscolo				Scala VARIE	
Centrale NUGHEDU S.VITTORIA	Armadio 78304C_02	Formato A3	Rev. 0		


**PARTICOLARE CON POSA 1 FENDER 5Ø14mm IN TECNICA
SCAVO A CIELO APERTO SU PAVIMENTAZIONE ASFALTATA**
scala 1:10

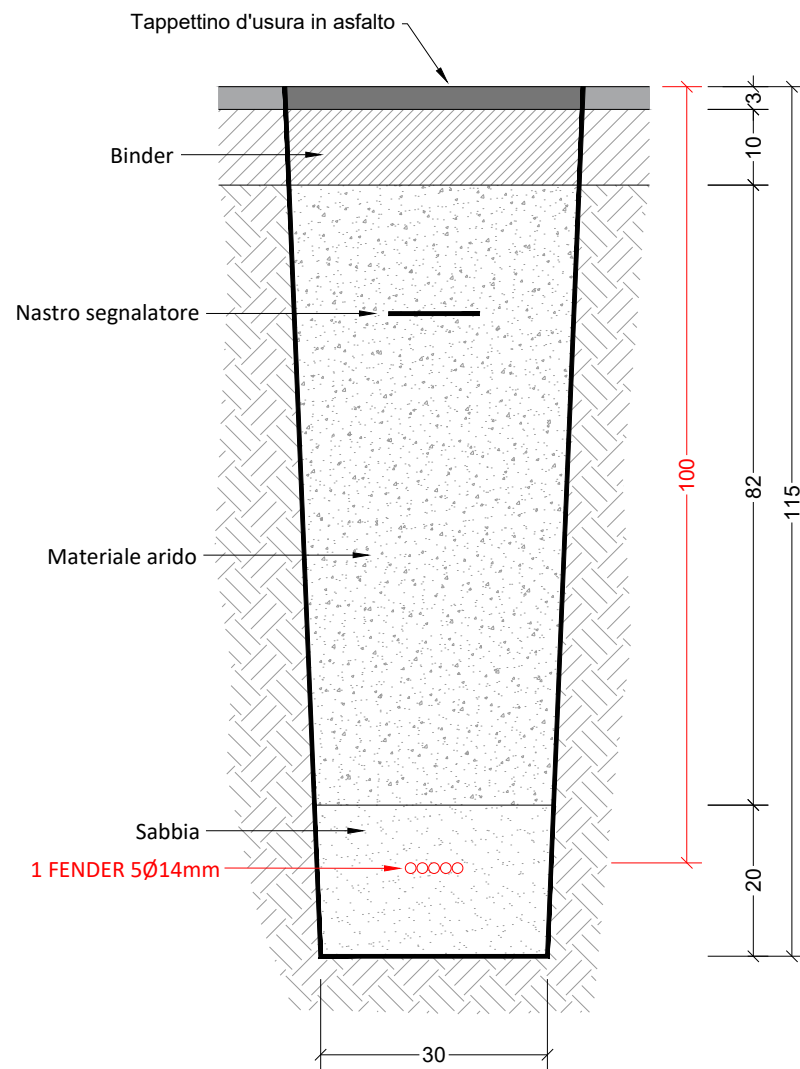

**PARTICOLARE CON POSA 1 FENDER 5Ø14mm IN TECNICA
SCAVO A CIELO APERTO SU PAVIMENTAZIONE IN LASTRICATO**
scala 1:10

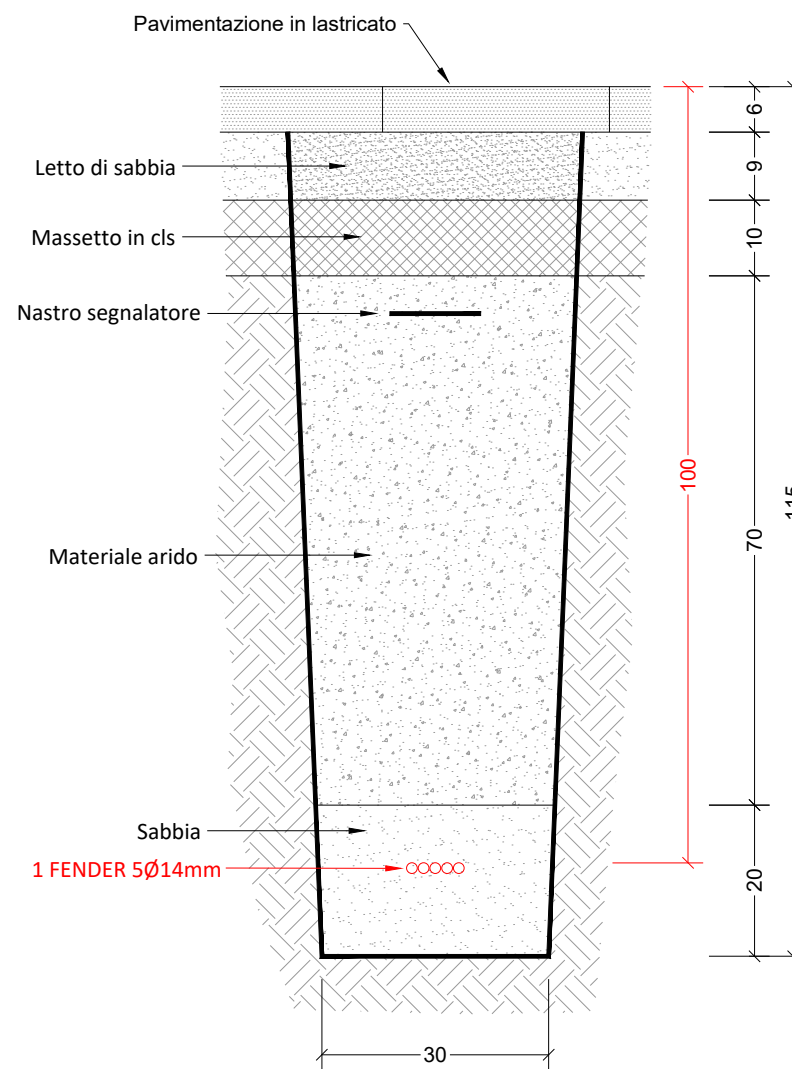


**PARTICOLARE CON POSA 1 FENDER 5Ø14mm IN TECNICA
SCAVO A CIELO APERTO SU TERRENO NATURALE**
scala 1:10

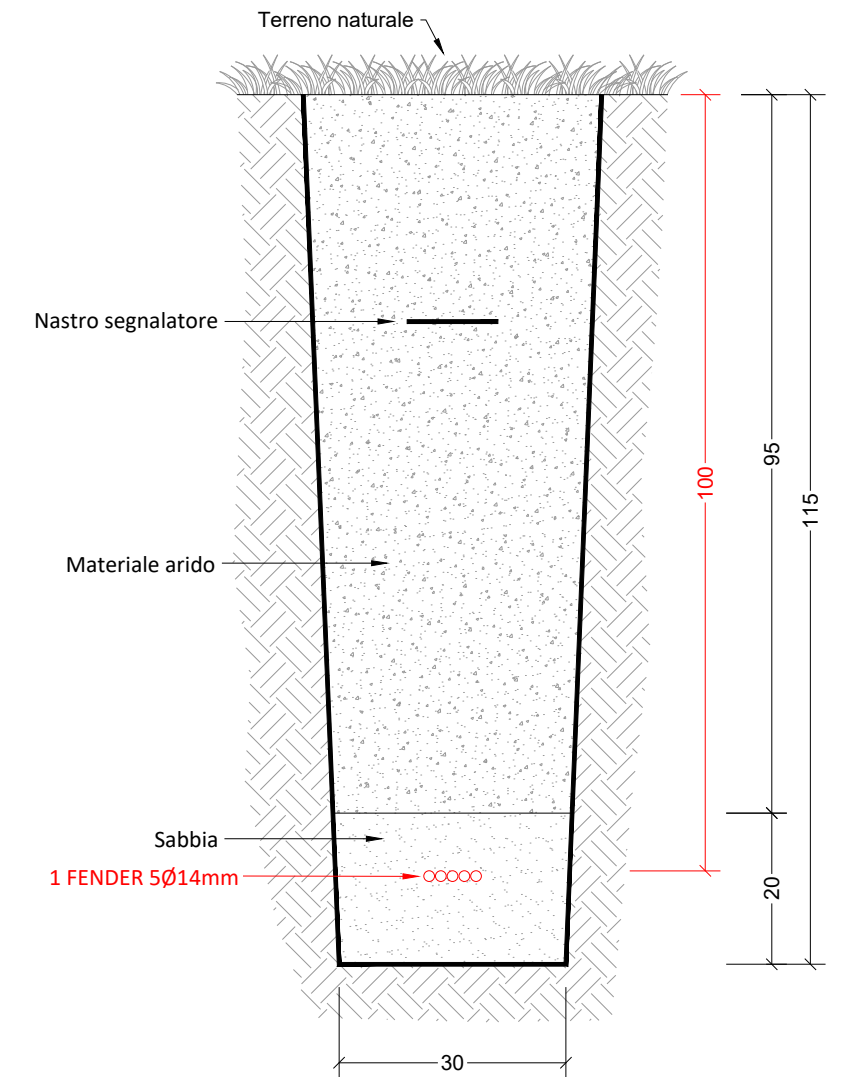


Comune COMUNE DI NUGHEDU SANTA VITTORIA				Proponente TIM	
Istanza RICHIESTA DI AUTORIZZAZIONE				Progettista MA=XI ENGINEERING	
Tavola PARTICOLARI - TRINCEA CON 1 FENDER DA 5				Data 10/2023	N. Tavola 08
Area di lavoro Via Stara; Via Regina Elena; Via Del Parco; Via Argiolas; Piazza Stara; Via Giuseppe Mazzini; Sp15; Via Ugo Foscolo				Scala VARIE	
Centrale NUGHEDU S.VITTORIA	Armadio 78304C_02	Formato A3	Rev. 0		


**PARTICOLARE CON POSA 3 FENDER 4Ø14mm + 1 TUBO Ø125mm
IN TECNICA SCAVO A CIELO APERTO SU PAVIMENTAZIONE ASFALTATA
scala 1:10**

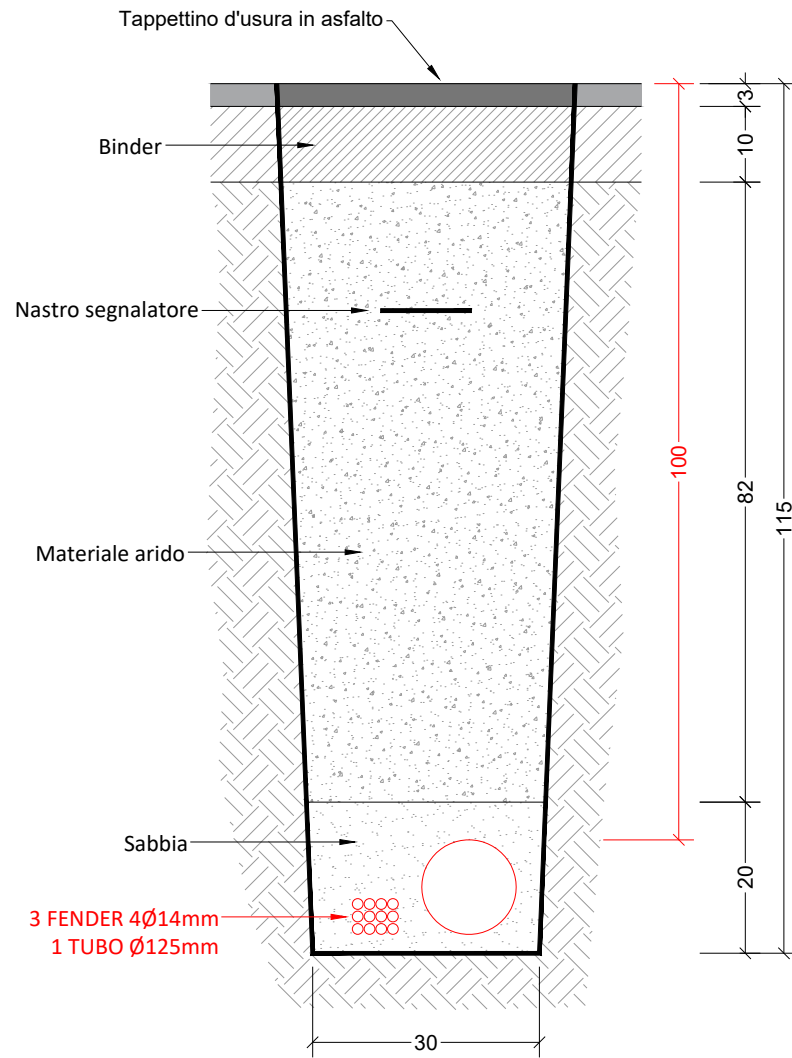

**PARTICOLARE CON POSA 3 FENDER 4Ø14mm + 1 TUBO Ø125mm
IN TECNICA SCAVO A CIELO APERTO SU PAVIMENTAZIONE IN LASTRICATO
scala 1:10**

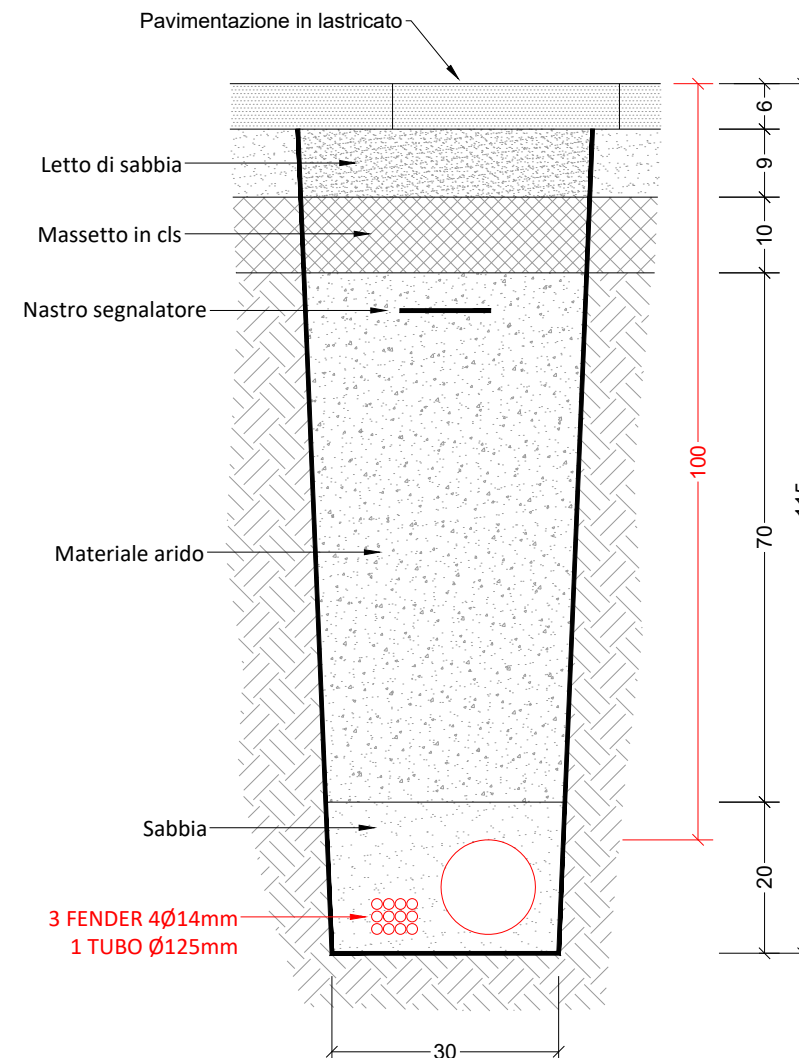


**PARTICOLARE CON POSA 3 FENDER 4Ø14mm + 1 TUBO Ø125mm
IN TECNICA SCAVO A CIELO APERTO SU TERRENO NATURALE
scala 1:10**

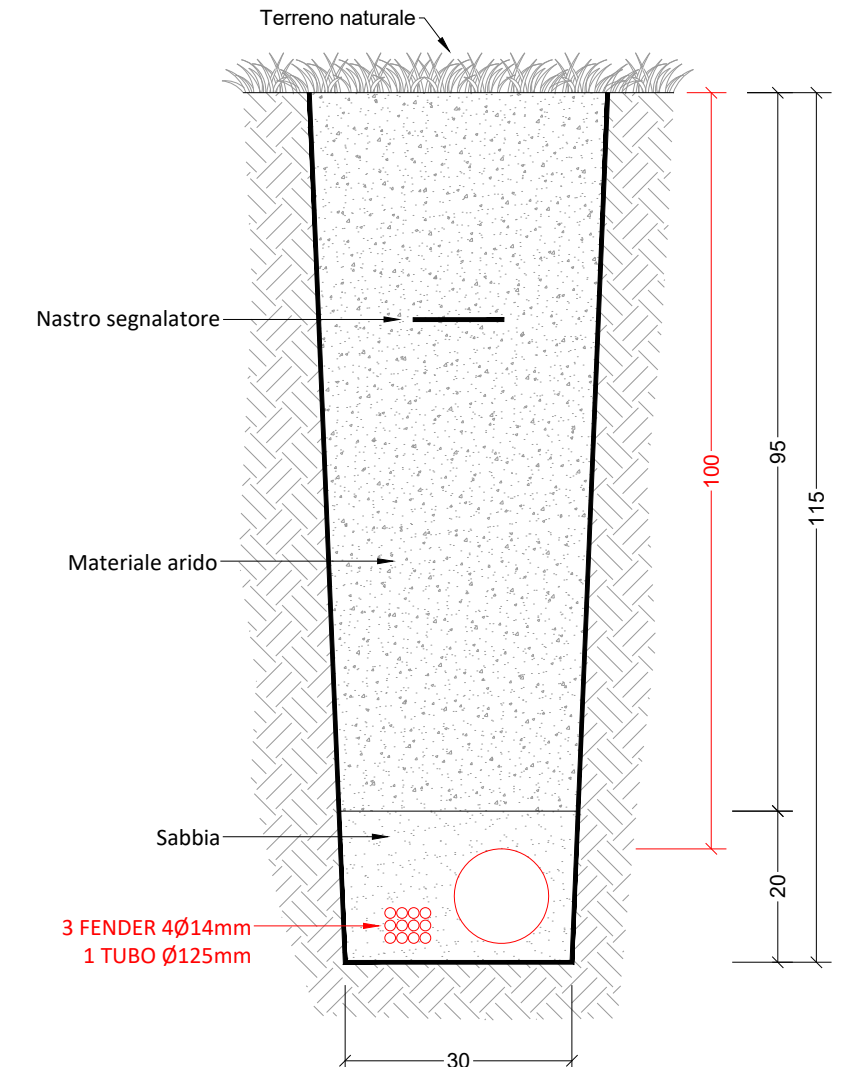


Comune COMUNE DI NUGHEDU SANTA VITTORIA				Proponente TIM	
Istanza RICHIESTA DI AUTORIZZAZIONE				Progettista MA=XI ENGINEERING	
Tavola PARTICOLARI - TRINCEA CON 3 FENDER DA 4 + 125				Data 10/2023	
Area di lavoro Via Stara; Via Regina Elena; Via Del Parco; Via Argiolas; Piazza Stara; Via Giuseppe Mazzini; Sp15; Via Ugo Foscolo				N. Tavola 09	
Centrale NUGHEDU S.VITTORIA	Armadio 78304C_02	Formato A3	Rev. 0	Scala VARIE	


**PARTICOLARE CON POSA 1 TUBO Ø125mm + 1 FENDER 5Ø14mm
IN TECNICA SCAVO A CIELO APERTO SU PAVIMENTAZIONE ASFALTATA
scala 1:10**

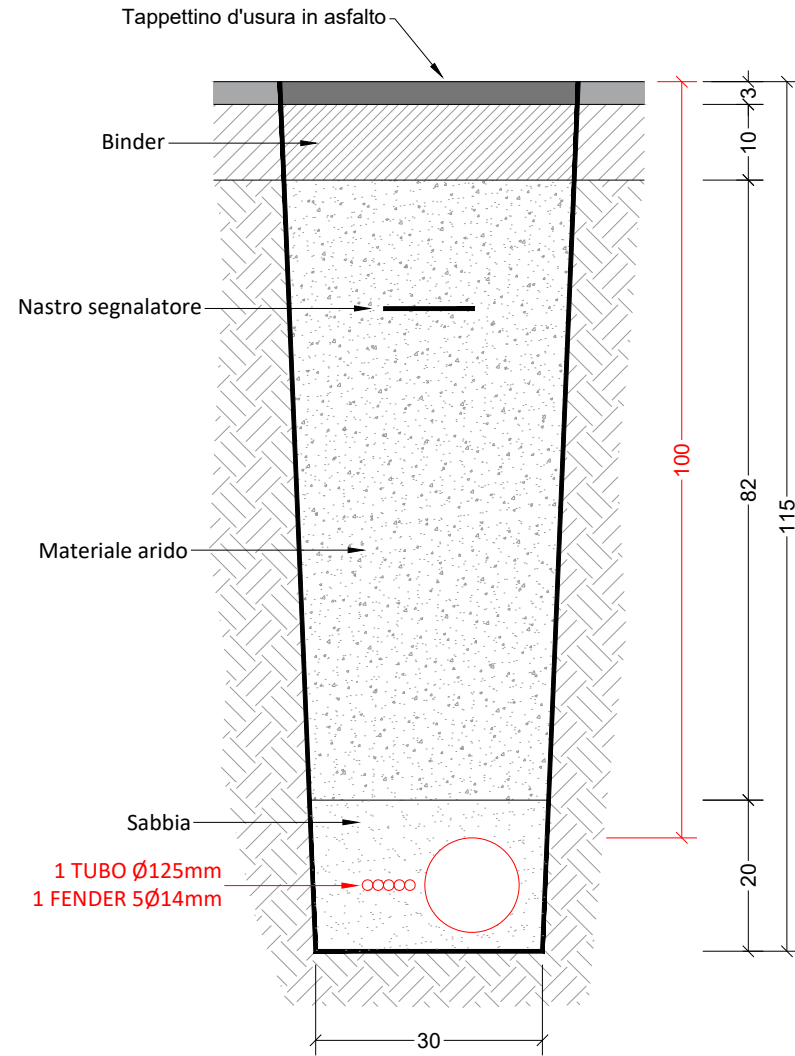

**PARTICOLARE CON POSA 1 TUBO Ø125mm + 1 FENDER 5Ø14mm
IN TECNICA SCAVO A CIELO APERTO SU PAVIMENTAZIONE IN LASTRICATO
scala 1:10**

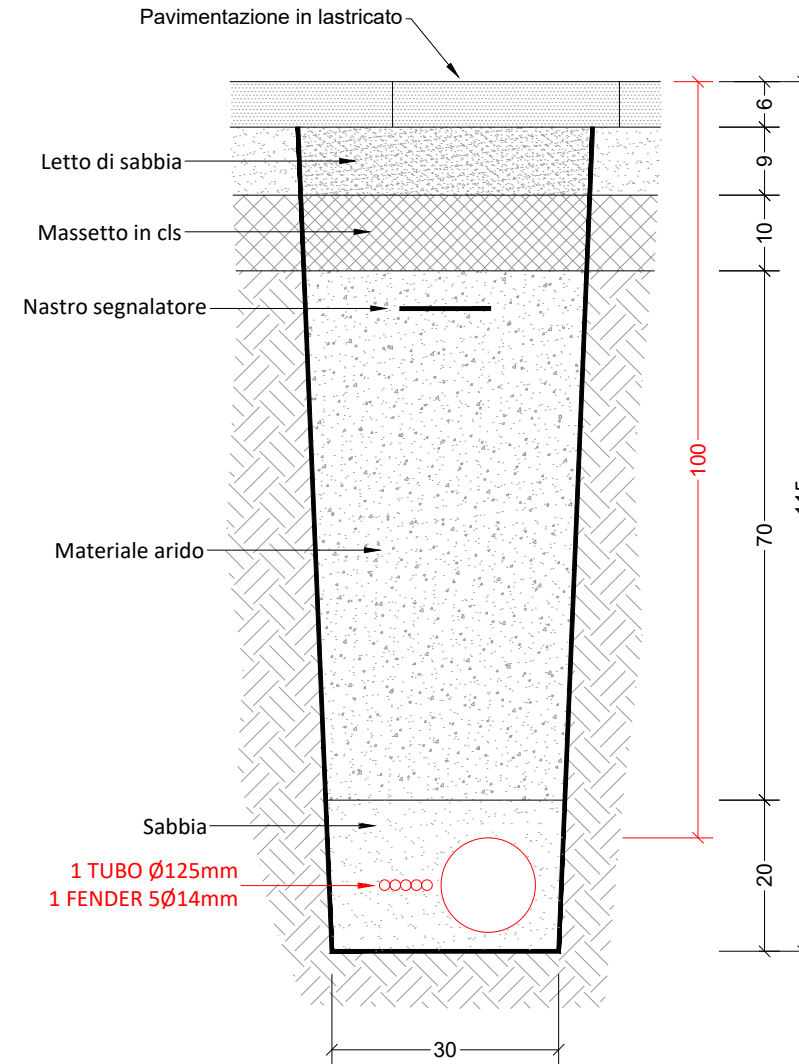


**PARTICOLARE CON POSA 1 TUBO Ø125mm + 1 FENDER 5Ø14mm
IN TECNICA SCAVO A CIELO APERTO SU TERRENO NATURALE
scala 1:10**

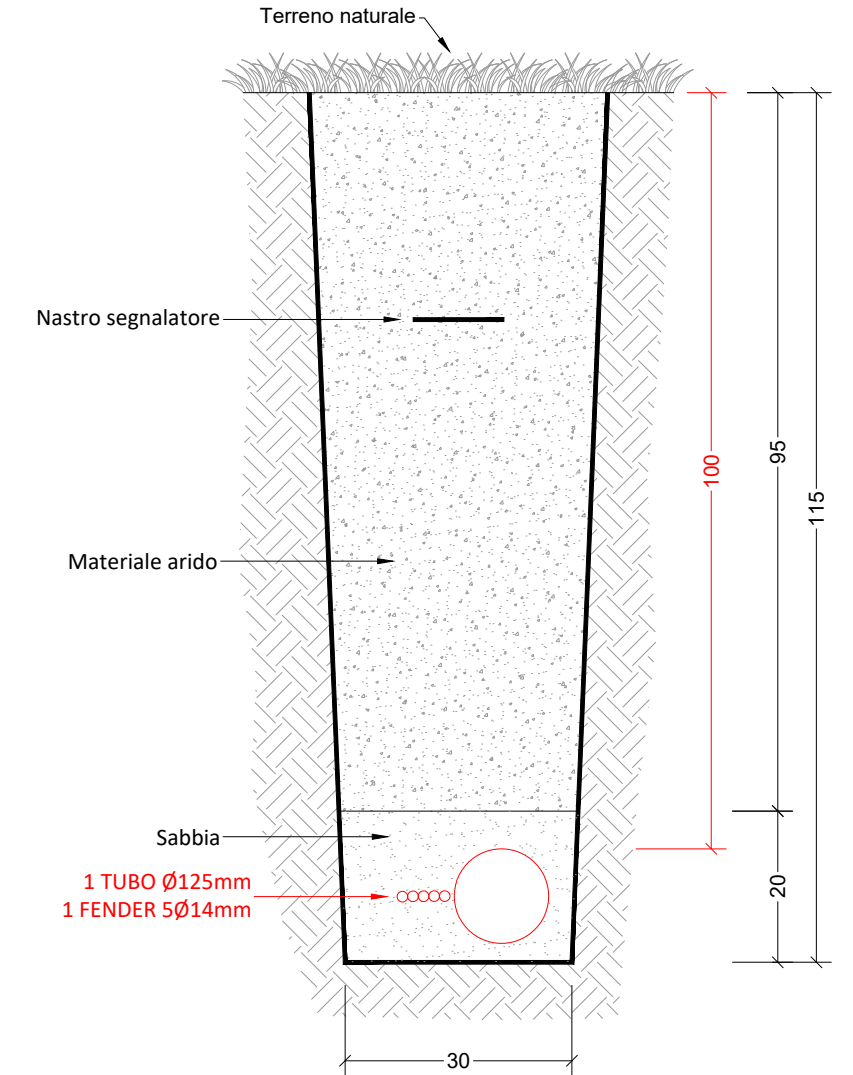


Comune COMUNE DI NUGHEDU SANTA VITTORIA				Proponente TIM	
Istanza RICHIESTA DI AUTORIZZAZIONE				Progettista MA=XI ENGINEERING	
Tavola PARTICOLARI - TRINCEA CON 1 FENDER DA 5 + 125				Data 10/2023	
Area di lavoro Via Stara; Via Regina Elena; Via Del Parco; Via Argiolas; Piazza Stara; Via Giuseppe Mazzini; Sp15; Via Ugo Foscolo				N. Tavola 10	
Centrale NUGHEDU S.VITTORIA	Armadio 78304C_02	Formato A3	Rev. 0	Scala VARIE	


**PARTICOLARE CON POSA 3 TUBI Ø50mm IN TECNICA
SCAVO A CIELO APERTO SU PAVIMENTAZIONE ASFALTATA**
scala 1:10

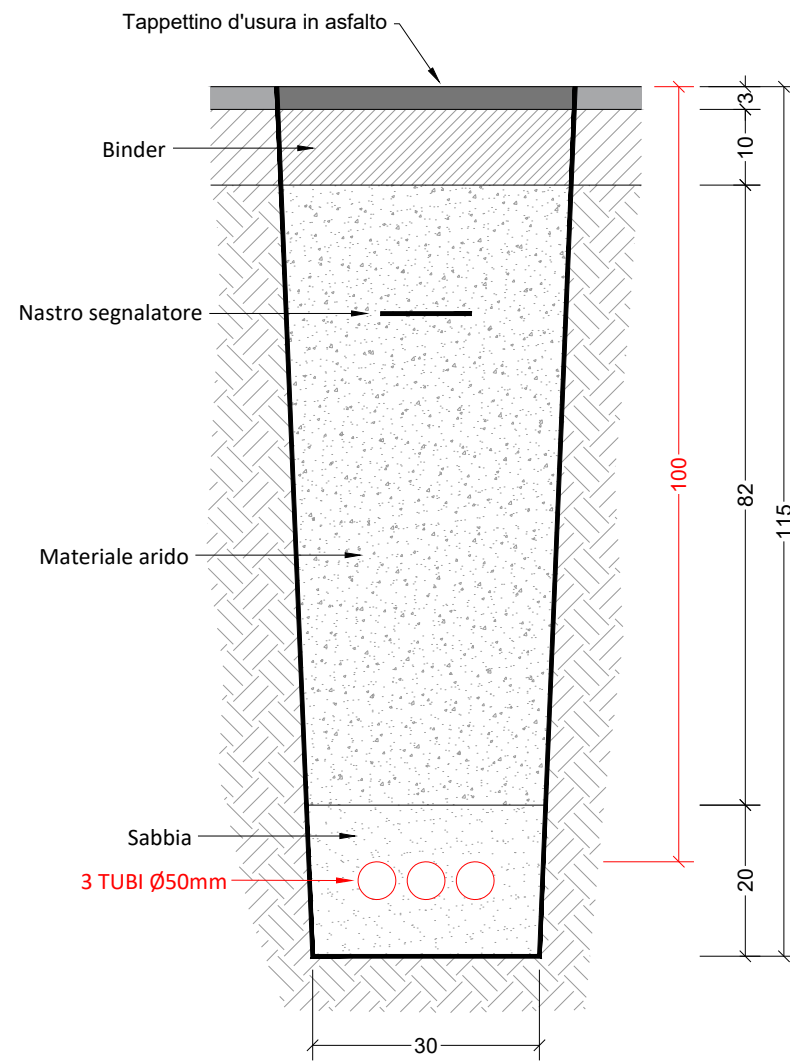

**PARTICOLARE CON POSA 3 TUBI Ø50mm IN TECNICA
SCAVO A CIELO APERTO SU PAVIMENTAZIONE IN LASTRICATO**
scala 1:10

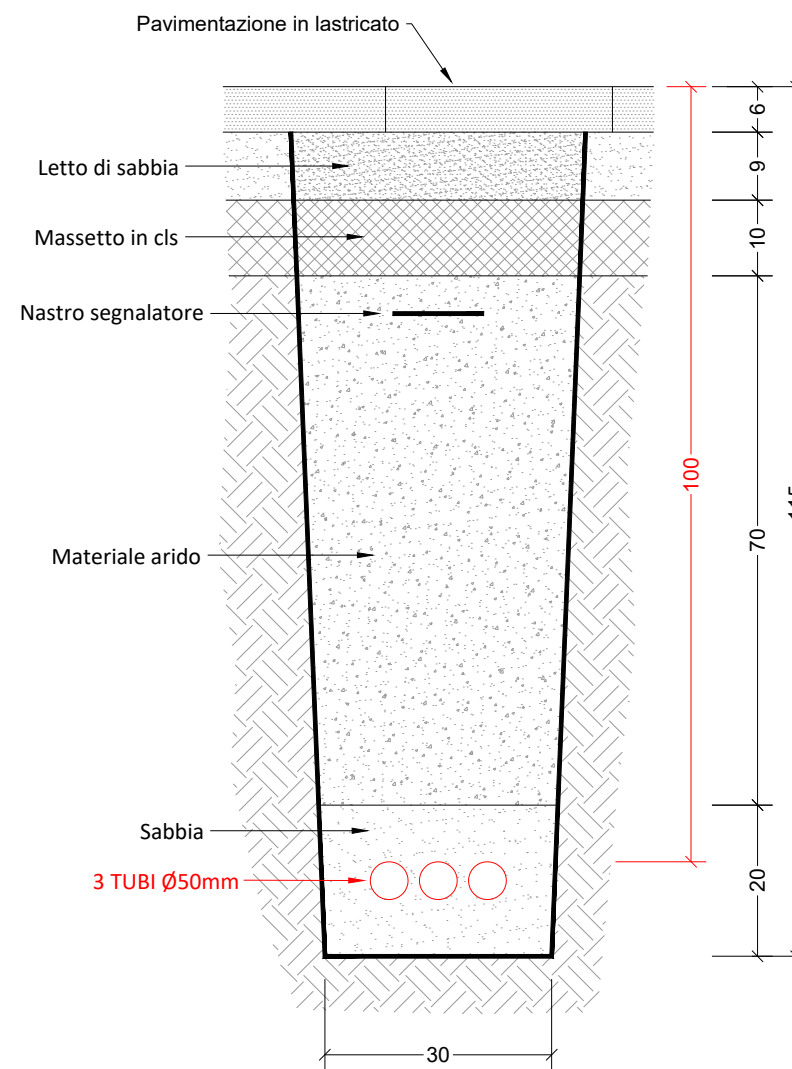


**PARTICOLARE CON POSA 3 TUBI Ø50mm IN TECNICA
SCAVO A CIELO APERTO SU TERRENO NATURALE**
scala 1:10

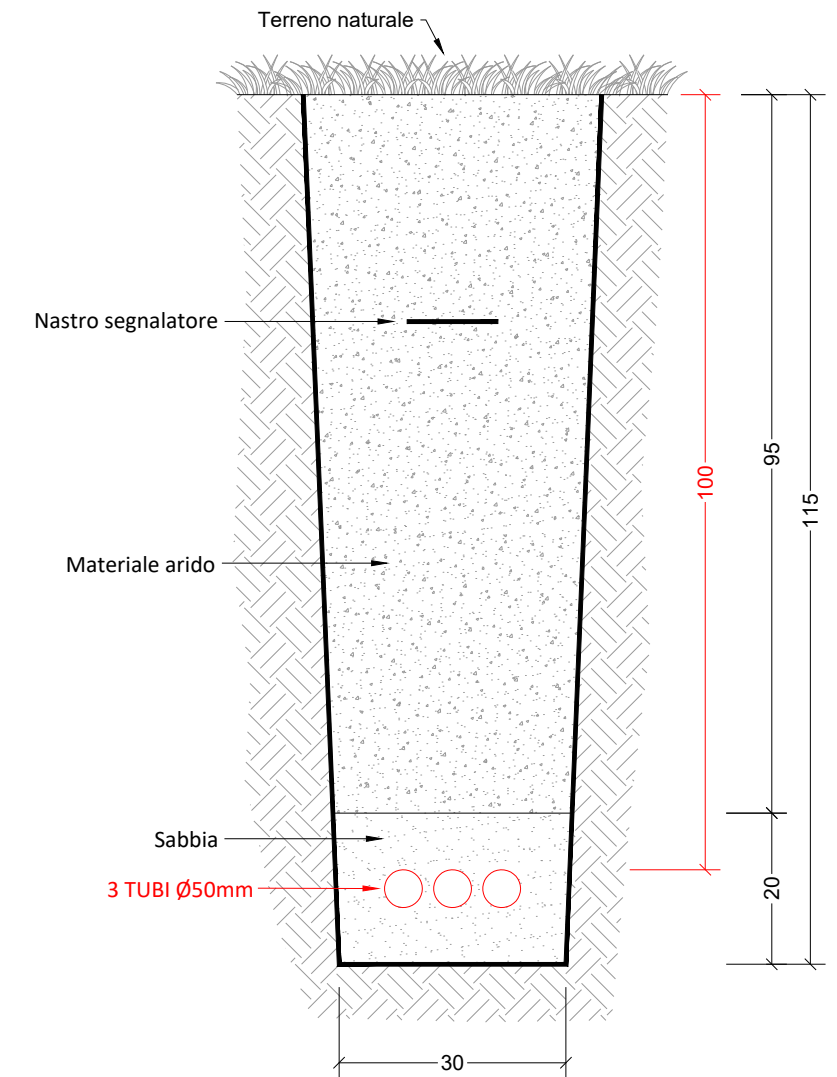


Comune COMUNE DI NUGHEDU SANTA VITTORIA				Proponente TIM	
Istanza RICHIESTA DI AUTORIZZAZIONE				Progettista MA=XI ENGINEERING	
Tavola PARTICOLARI - TRINCEA CON 1 TRITUBO DA 50				Data 10/2023	N. Tavola 11
Area di lavoro Via Stara; Via Regina Elena; Via Del Parco; Via Argiolas; Piazza Stara; Via Giuseppe Mazzini; Sp15; Via Ugo Foscolo				Scala VARIE	
Centrale NUGHEDU S.VITTORIA	Armadio 78304C_02	Formato A3	Rev. 0		


**PARTICOLARE CON POSA 3 FENDER 4Ø14mm IN
TECNICA MINITRINCEA SU CARREGGIATA ASFALTATA
scala 1:10**

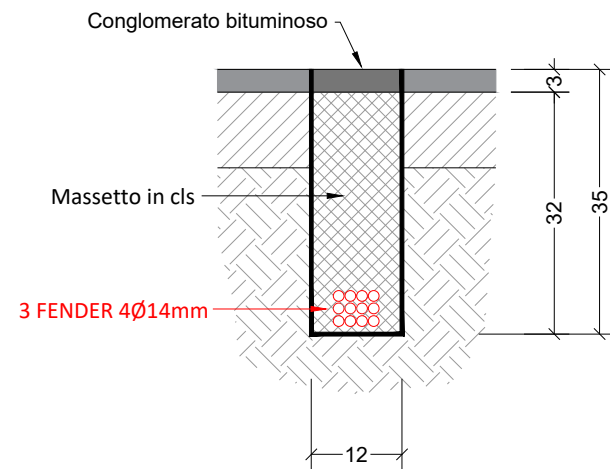

**PARTICOLARE CON POSA 1 FENDER 5Ø14mm
IN TECNICA MINITRINCEA SU CARREGGIATA ASFALTATA
scala 1:10**

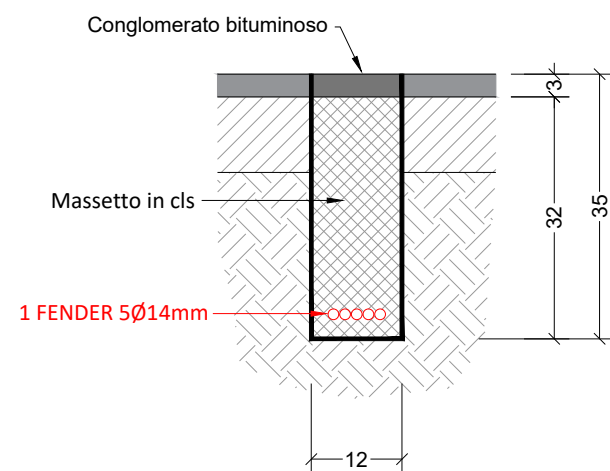


**PARTICOLARE BUCA PER INTERCETTAZIONE
INFRASTRUTTURA TIM ESISTENTE
scala 1:10**

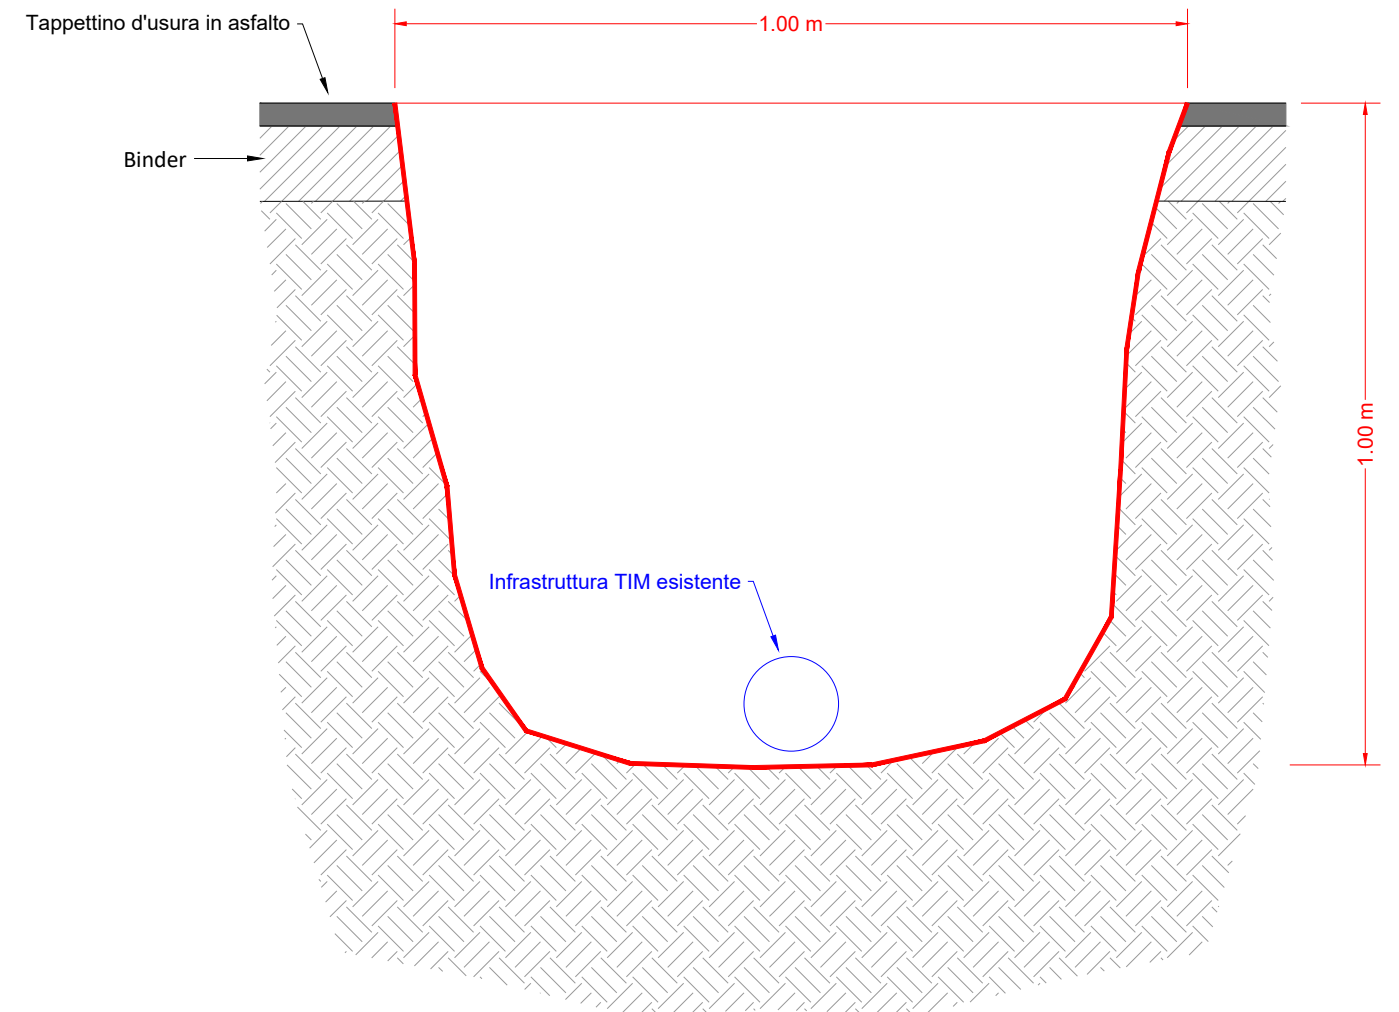


Comune COMUNE DI NUGHEDU SANTA VITTORIA				Proponente TIM	
Istanza RICHIESTA DI AUTORIZZAZIONE				Progettista MA=XI ENGINEERING	
Tavola PARTICOLARI - POSA CON TECNICA MINITRINCEA				Data 10/2023	N. Tavola 12
Area di lavoro Via Stara; Via Regina Elena; Via Del Parco; Via Argiolas; Piazza Stara; Via Giuseppe Mazzini; Sp15; Via Ugo Foscolo				Scala VARIE	
Centrale NUGHEDU S.VITTORIA	Armadio 78304C_02	Formato A3	Rev. 0		

**PARTICOLARE BUCA PER INTERCETTAZIONE
INFRASTRUTTURA TIM ESISTENTE
scala 1:10**

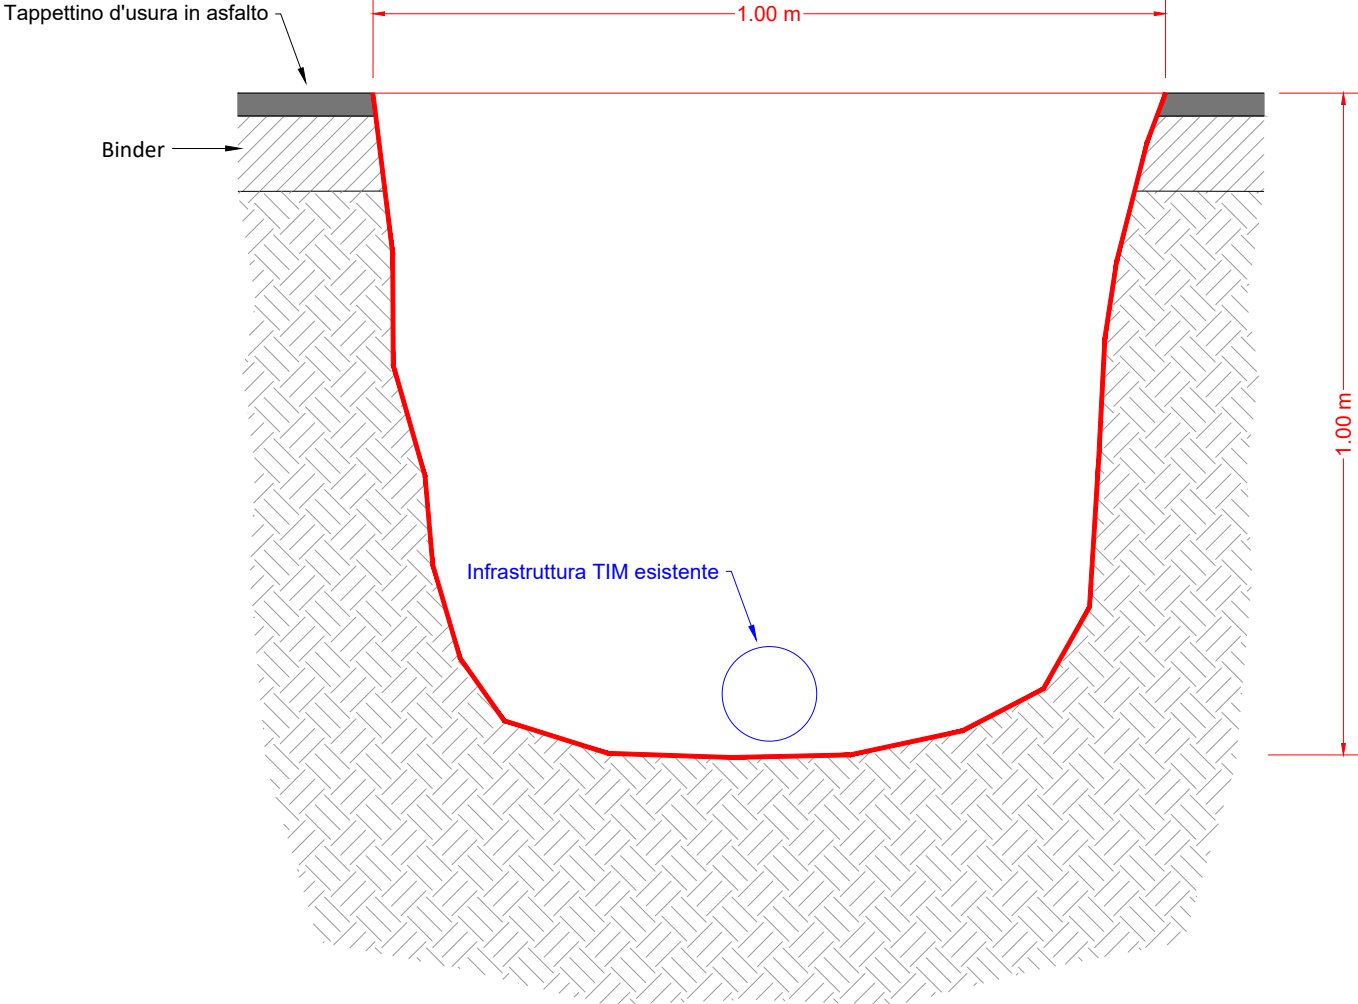


Comune COMUNE DI NUGHEDU SANTA VITTORIA				Proponente 	
Istanza RICHIESTA DI AUTORIZZAZIONE				Progettista 	
Tavola PARTICOLARI - INTERCETTAZIONE TUBAZIONI ESISTENTI				Data 10/2023	
Area di lavoro Via Stara; Via Regina Elena; Via Del Parco; Via Argiolas; Piazza Stara; Via Giuseppe Mazzini; Sp15; Via Ugo Foscolo				N. Tavola 13	
Centrale NUGHEDU S.VITTORIA	Armadio 78304C_02	Formato A3	Rev. 0	Scala VARIE	

**PARTICOLARE CON POZZETTO AFFIORANTE
TIPO 125x80 cm**

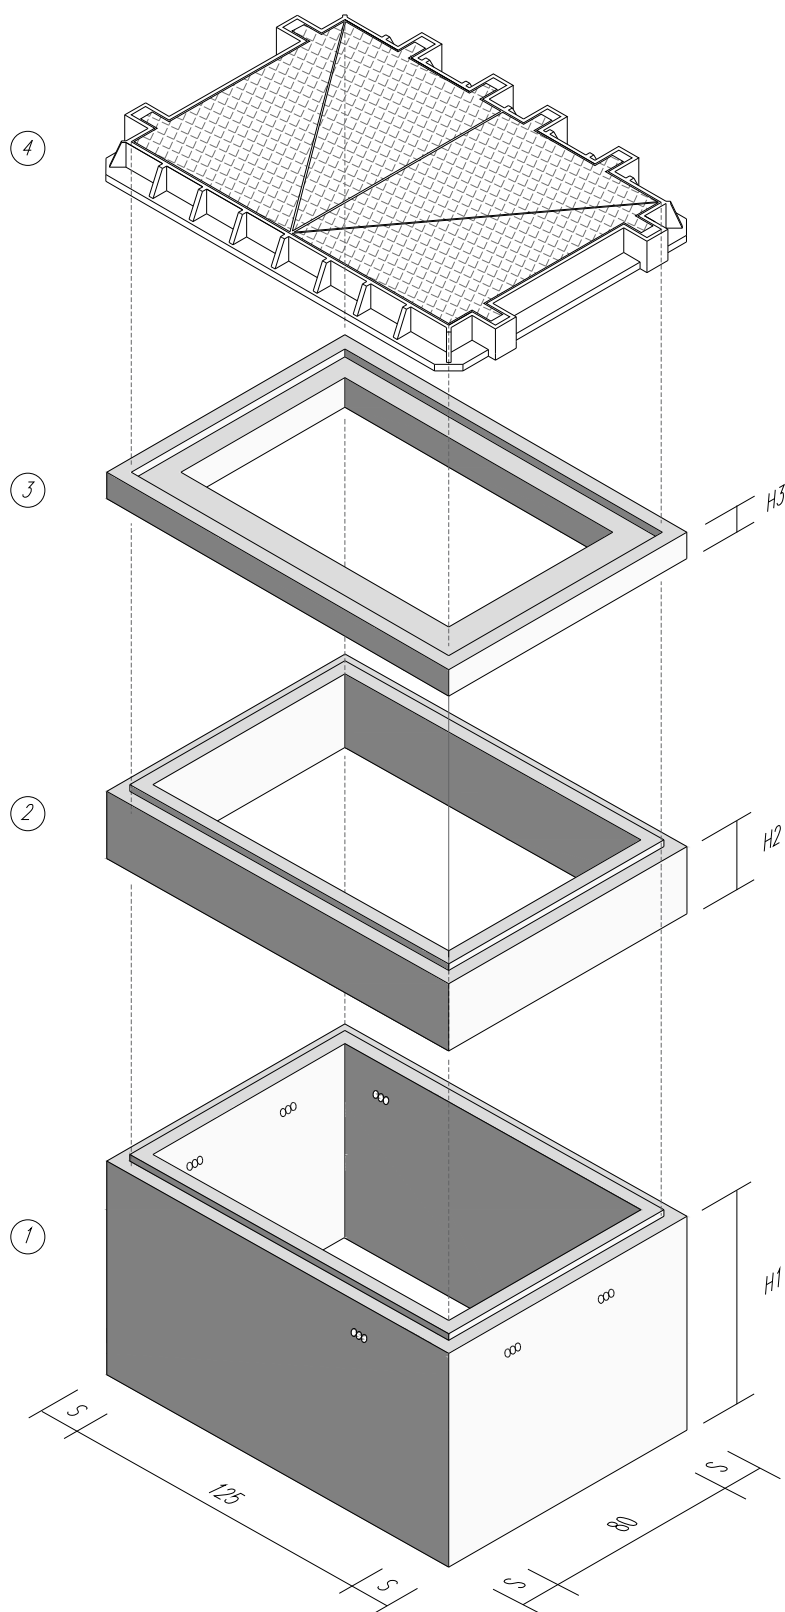


- 1 - Base pozzetto 125x80 cm
 - 2 - Anello di sopraizzo 125x80 cm
 - 3 - Soletta con botola per chiusino in ghisa
 - 4 - Chiusino in ghisa sferoidale classe D400
- N.B.** Le dimensioni S, H1, H2 ed H3 saranno a discrezione del fornitore

**PARTICOLARE CON POZZETTO AFFIORANTE
TIPO 90x70 cm**

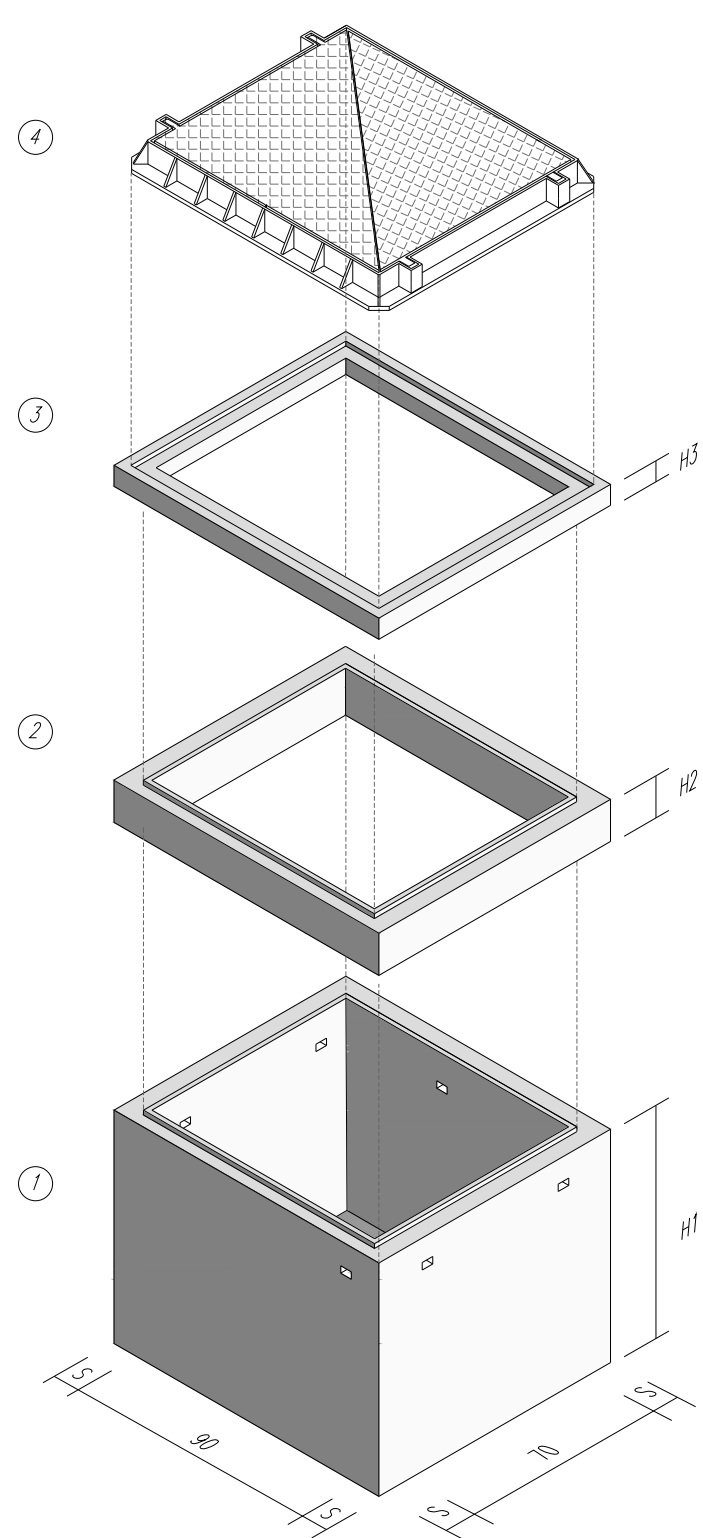


- 1 - Base pozzetto 90x70 cm
 - 2 - Anello di sopraizzo 90x70 cm
 - 3 - Soletta con botola per chiusino in ghisa
 - 4 - Chiusino in ghisa sferoidale classe D400
- N.B.** Le dimensioni S, H1, H2 ed H3 saranno a discrezione del fornitore

**PARTICOLARE CON POZZETTO AFFIORANTE
TIPO 76x40 cm**

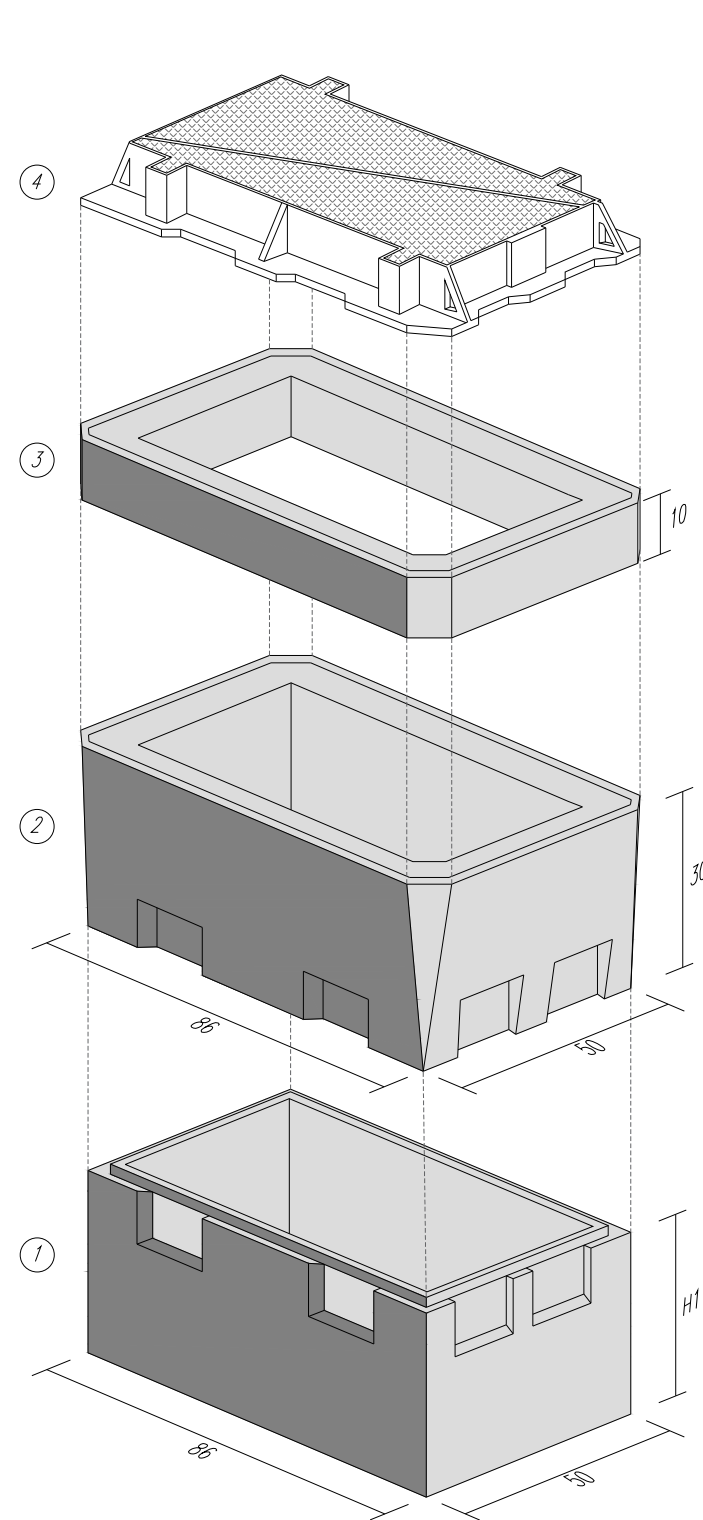

- 1 - Base pozzetto 86x50 cm
- 2 - Anello di sopraizzo 86x40 cm
- 3 - Soletta con botola per chiusino in ghisa
- 4 - Chiusino in ghisa sferoidale classe D400

**PARTICOLARE CON POZZETTO AFFIORANTE
TIPO 40x15 cm**

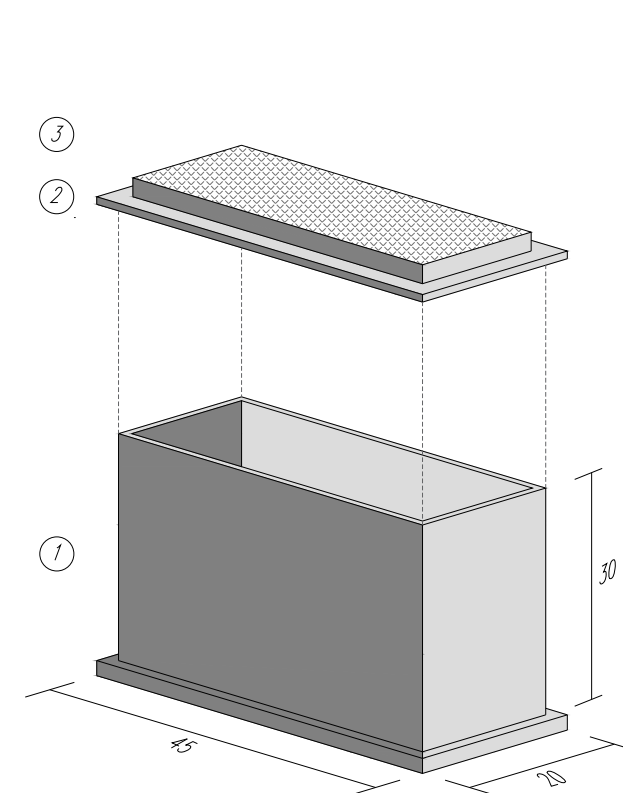

- 1 - Base pozzetto 45x20 cm
- 2 - Soletta con botola per chiusino in ghisa
- 3 - Chiusino in ghisa sferoidale classe D400

Comune **COMUNE DI NUGHEDU SANTA VITTORIA**

Istanza **RICHIESTA DI AUTORIZZAZIONE**

Tavola **PARTICOLARI - POZZETTI**

Area di lavoro
Via Stara; Via Regina Elena; Via Del Parco; Via Argiolas; Piazza Stara; Via Giuseppe Mazzini; Sp15; Via Ugo Foscolo

Centrale
NUGHEDU S.VITTORIA

Armadio
78304C_02


Formato
A3

Rev.
0

Proponente



Progettista

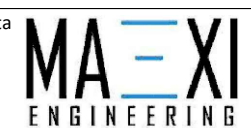


Data
10/2023

N. Tavola


Scala
VARIE

14


**7 MINITUBI AFFASCIATI A
GEOMETRIA CIRCOLARE (BUNDLE)
scala 1:1
(quote in mm)**

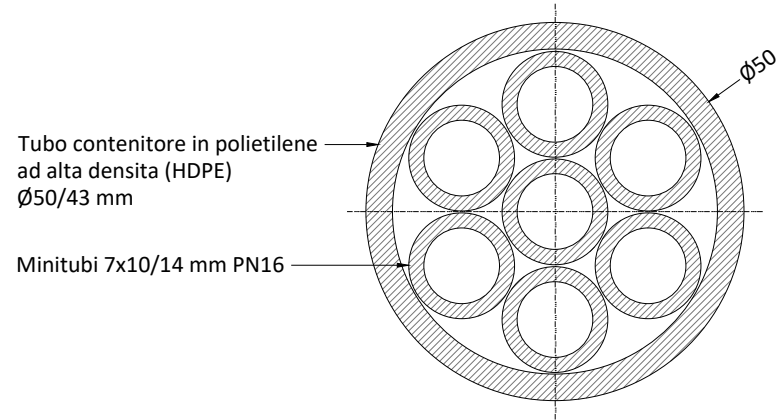


**PARTICOLARE TUBO Ø125mm
scala 1:2
(quote in mm)**

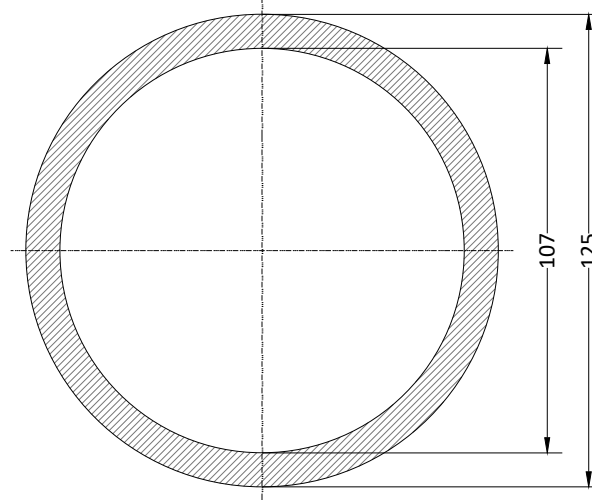


**PARTICOLARE MONOTUBO Ø50mm
scala 1:2
(quote in mm)**

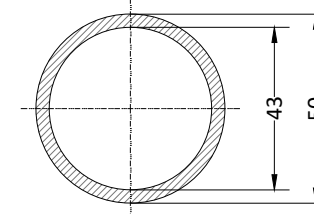


**PARTICOLARE TUBO Ø63mm
scala 1:2
(quote in mm)**

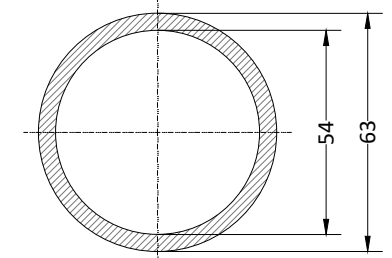


**5 MINITUBI AFFASCIATI A
GEOMETRIA PIANA (FENDER)
scala 1:1
(quote in mm)**

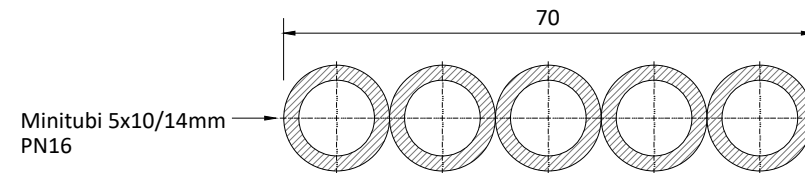

**PARTICOLARE TRITUBO Ø50mm
scala 1:2
(quote in mm)**

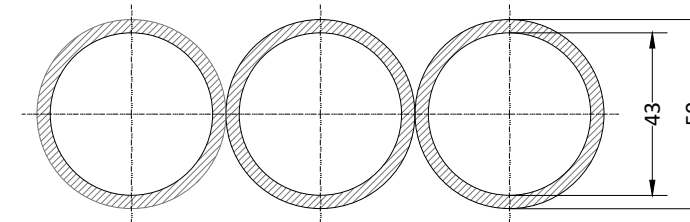

**4 MINITUBI AFFASCIATI A
GEOMETRIA PIANA (FENDER)
scala 1:1
(quote in mm)**

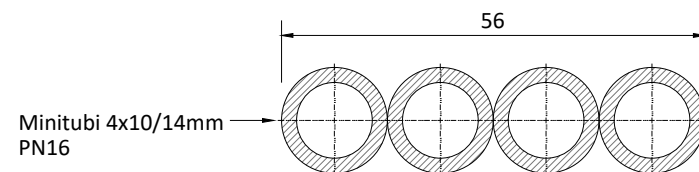

Comune COMUNE DI NUGHEDU SANTA VITTORIA				Proponente TIM	
Istanza RICHIESTA DI AUTORIZZAZIONE				Progettista MA=XI ENGINEERING	
Tavola PARTICOLARI - TUBAZIONI				Data 10/2023	
Area di lavoro Via Stara; Via Regina Elena; Via Del Parco; Via Argiolas; Piazza Stara; Via Giuseppe Mazzini; Sp15; Via Ugo Foscolo				N. Tavola 15	
Centrale NUGHEDU S.VITTORIA	Armadio 78304C_02	Formato A3	Rev. 0	Scala VARIE	