


APPALTATORE  
  
 FRANCESCO CASTIA

PROGETTISTA  



REALIZZAZIONE, POSA IN OPERA E  
 SERVIZIO DI MANUTENZIONE DI  
 IMPIANTI INFIBRA OTTICA

ISTANZA DI  
 AUTORIZZAZIONE

ELABORATO  
**COROGRAFIA**  
 COMUNE DI  
**NUGHEDU SANTA VITTORIA (OR)**

SCALA  
 1:10000  
 NOME FILE  
 NUGHEDU SANTA  
 VITTORIA-A-PL-10  
 DATA  
 12/2024

CODICE PROGETTO  
 PR\_095034  
 TAVOLA  
 COROGRAFIA ARMADI  
 Formato stampa A3

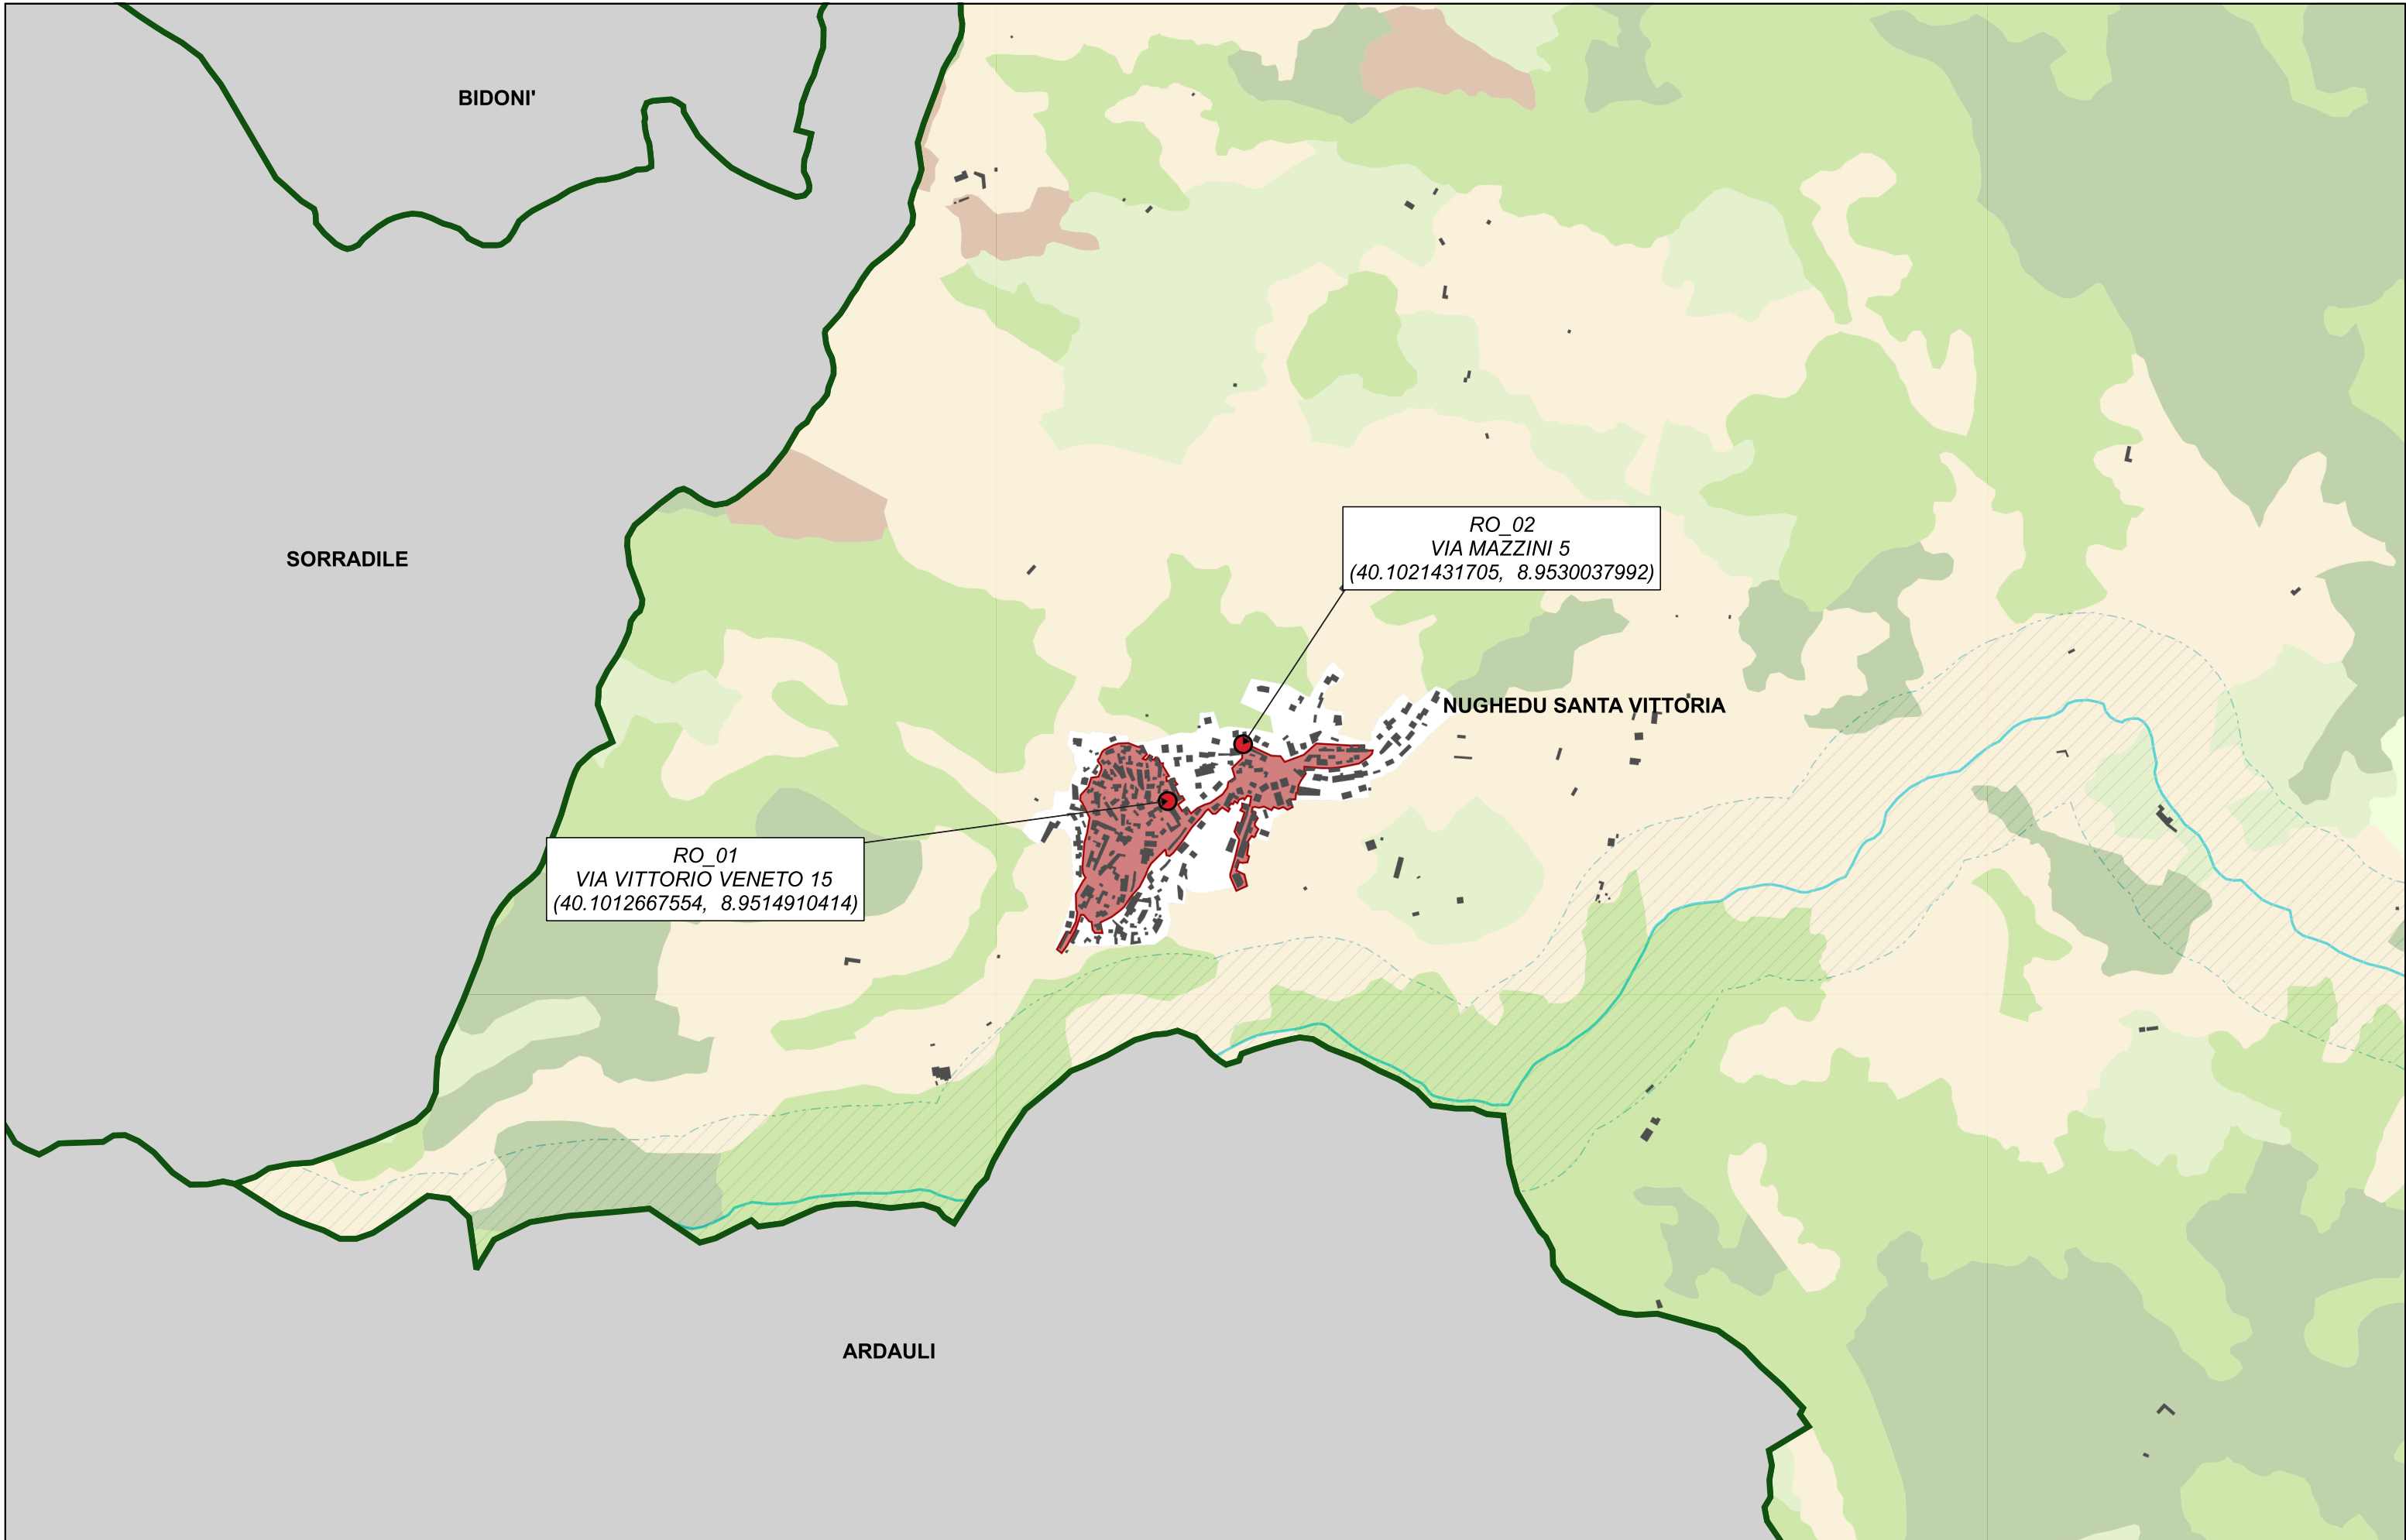

RO\_01  
 VIA VITTORIO VENETO 15  
 (40.1012667554, 8.9514910414)

RO\_02  
 VIA MAZZINI 5  
 (40.1021431705, 8.9530037992)

APPALTATORE  
  
 FRANCESCO CASTIA

PROGETTISTA  



REALIZZAZIONE, POSA IN OPERA E  
 SERVIZIO DI MANUTENZIONE DI  
 IMPIANTI INFIBRA OTTICA

**ISTANZA DI  
 AUTORIZZAZIONE**

ELABORATO  
**VINCOLI**  
**COMUNE DI**  
**NUGHEDU SANTA VITTORIA (OR)**

SCALA  
 1:10000  
 NOME FILE  
 NUGHEDU SANTA  
 VITTORIA-A-PL-10  
 DATA  
 12/2024

CODICE PROGETTO  
 PR\_095034  
 TAVOLA  
 VINCOLI ARMADI  
 Formato stampa A3

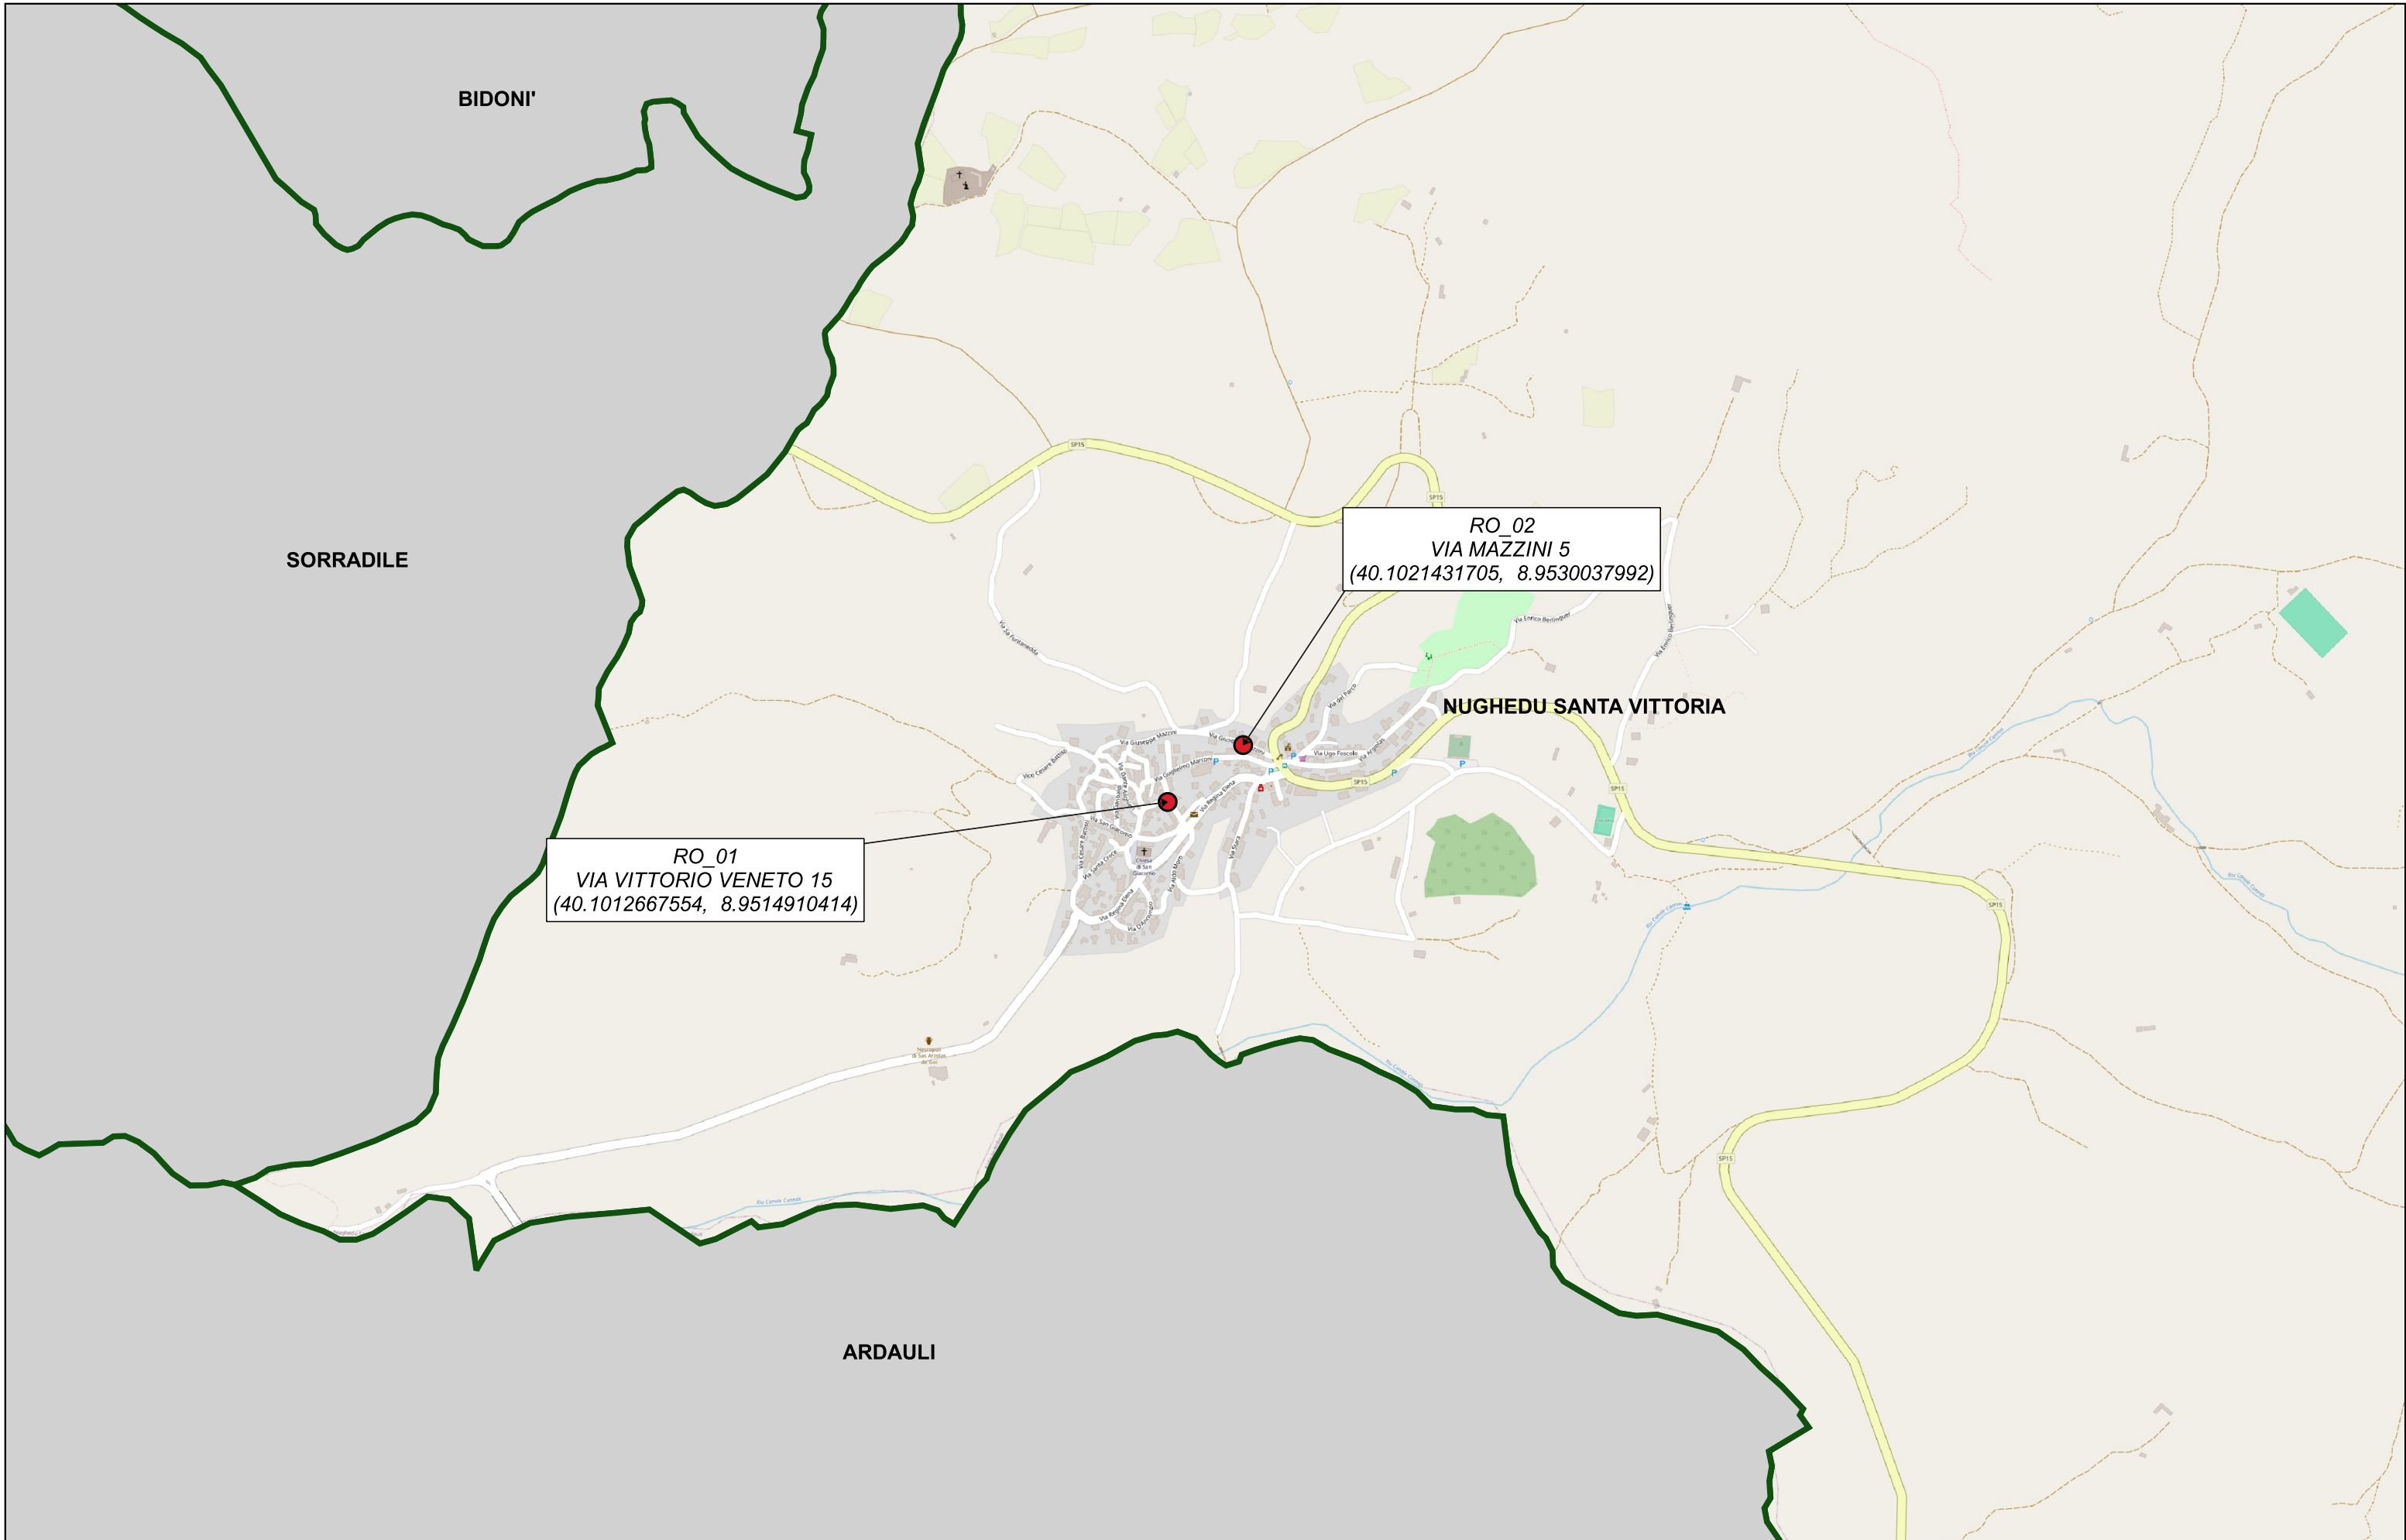

APPALTATORE  
**FiberCop**  
 FRANCESCO CASTIA

PROGETTISTA  
**MA=XI**  
 ENGINEERING

REALIZZAZIONE, POSA IN OPERA E  
 SERVIZIO DI MANUTENZIONE DI  
 IMPIANTI INFIBRA OTTICA


**ISTANZA DI  
 AUTORIZZAZIONE**

ELABORATO  
**STRADARIO**  
 COMUNE DI  
**NUGHEDU SANTA VITTORIA (OR)**

SCALA  
 1:10000  
 NOME FILE  
 NUGHEDU SANTA  
 VITTORIA-A-PL-10  
 DATA  
 12/2024

CODICE PROGETTO  
 PR\_095034  
 TAVOLA  
 STRADARIO ARMADI  
 Formato stampa A3



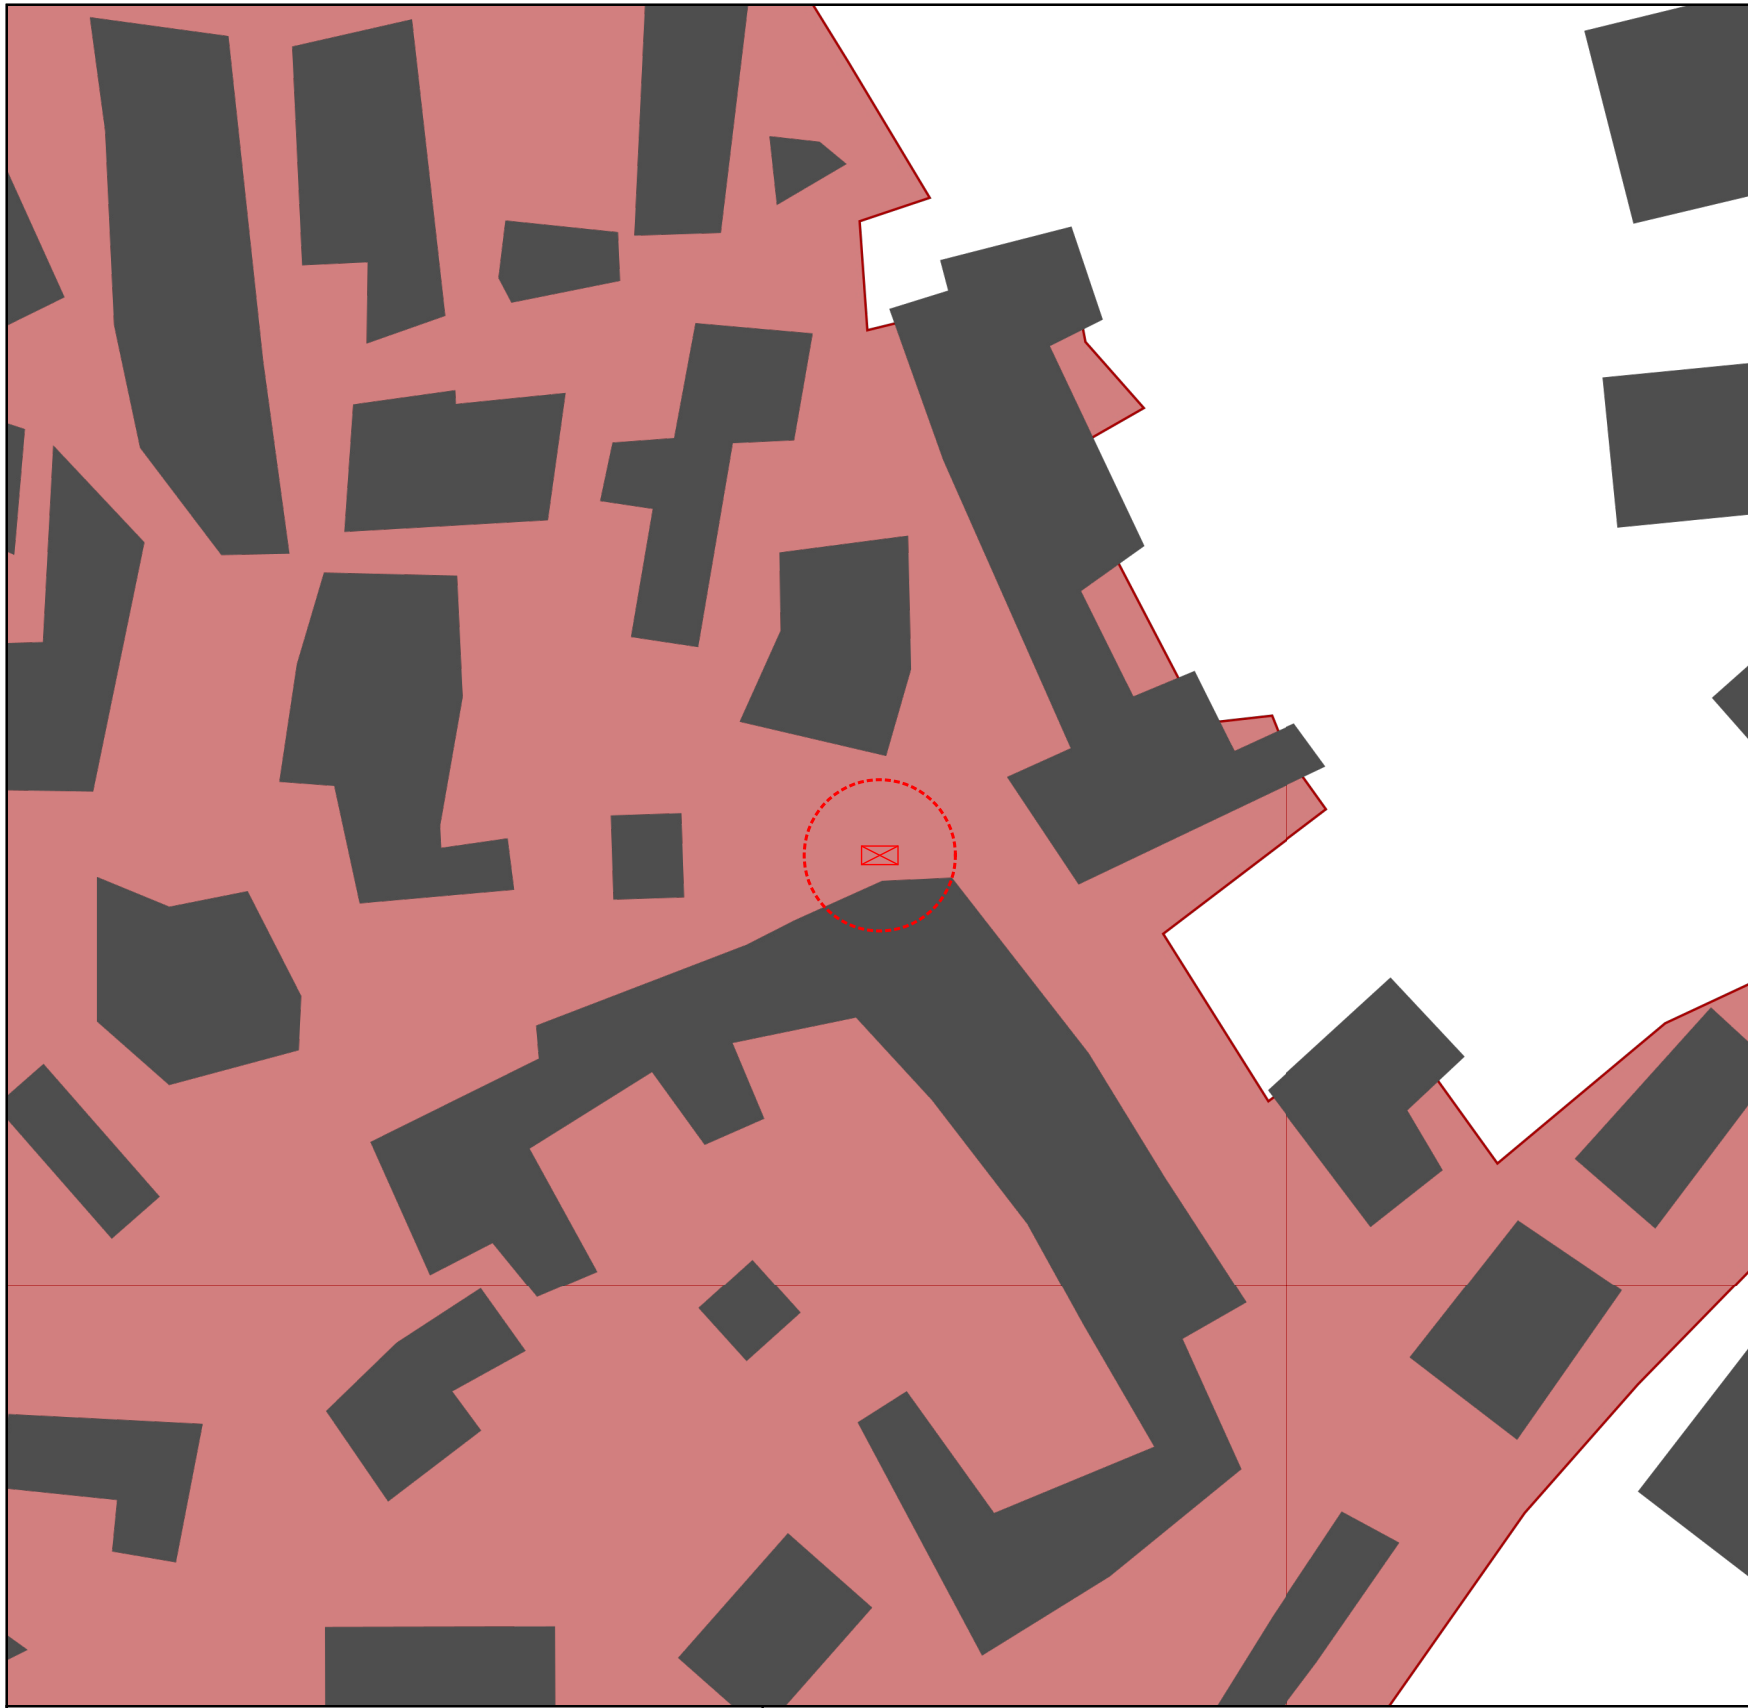



VIA VITTORIO VENETO (40.1012667554143, 8.951491041404134) - FOTO A



VIA VITTORIO VENETO (40.1012667554143, 8.951491041404134) - FOTO B

**LEGENDA SIMBOLICA**

-  Armadio in area non vincolata
-  Armadio in area vincolata

**LEGENDA VINCOLI**

*N.B. Per il PPR si veda tavola dedicata.*

APPALTATORE  
  
 FRANCESCO CASTIA

PROGETTISTA  



REALIZZAZIONE, POSA IN OPERA E SERVIZIO DI MANUTENZIONE DI IMPIANTI INFIBRA OTTICA

**ISTANZA DI AUTORIZZAZIONE**

ELABORATO  
**PLANIMETRIA ARMADI**  
 COMUNE DI  
**NUGHEDU SANTA VITTORIA (OR)**

SCALA	1:500	CODICE PROGETTO	PR_095034
NOME FILE	NUGHEDU SANTA VITTORIA-A-PL-10	TAVOLA	RO_01
DATA	12/2024	Formato stampa	A3



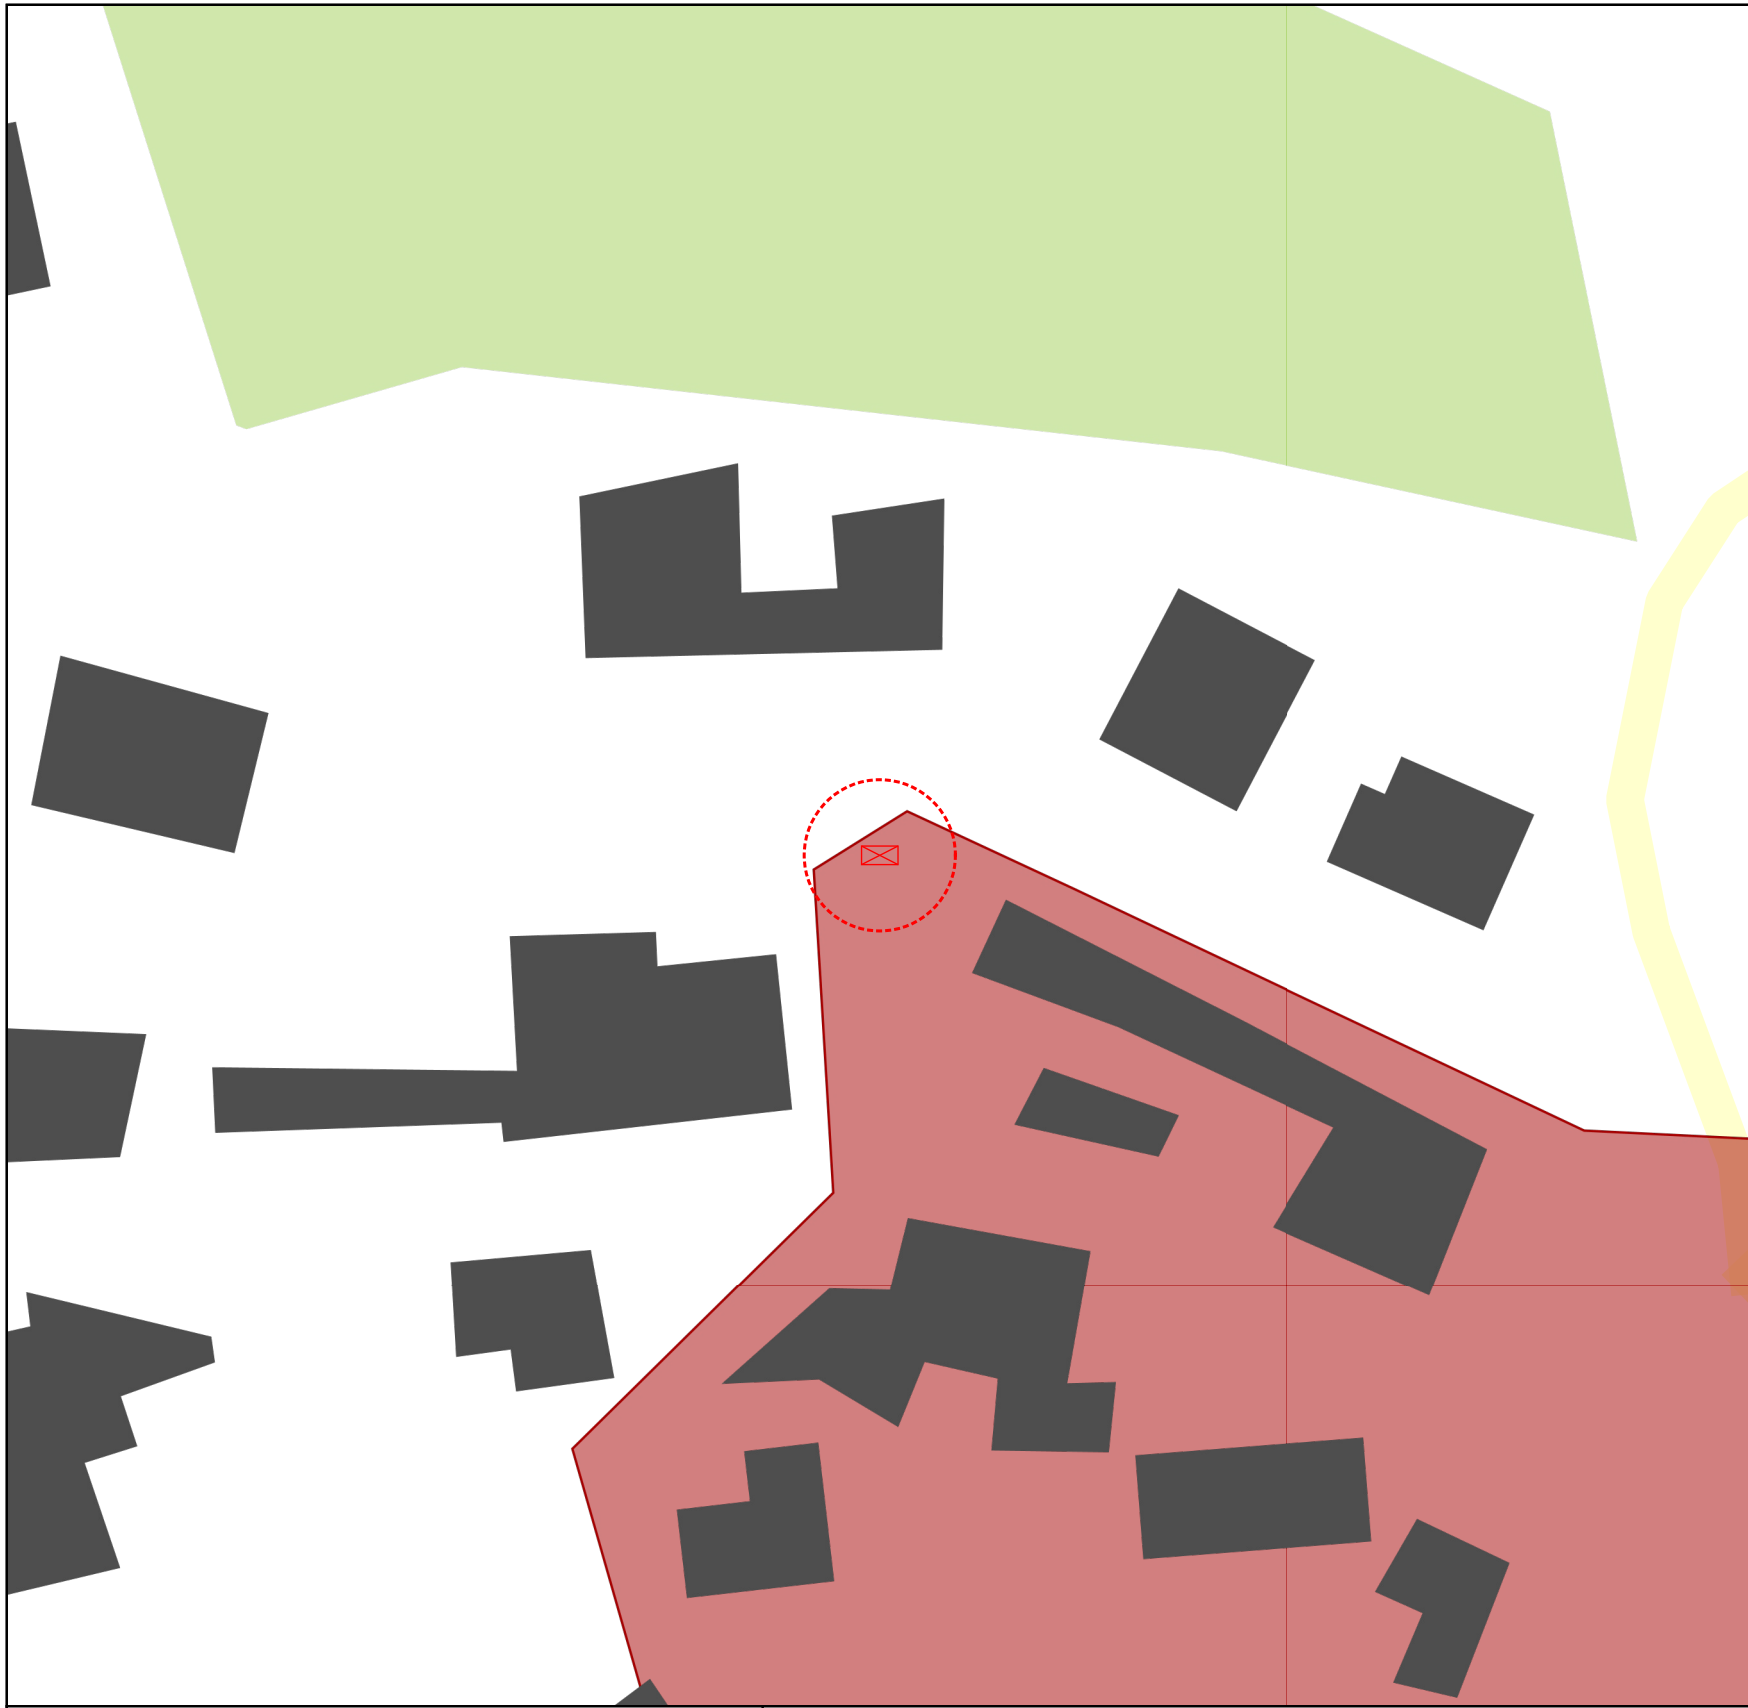



VIA MAZZINI (40.102143170499566, 8.95300379918654) - FOTO A



VIA MAZZINI (40.102143170499566, 8.95300379918654) - FOTO B

**LEGENDA SIMBOLICA**

-  Armadio in area non vincolata
-  Armadio in area vincolata

**LEGENDA VINCOLI**

*N.B. Per il PPR si veda tavola dedicata.*

APPALTATORE  
  
 FRANCESCO CASTIA

PROGETTISTA  


REALIZZAZIONE, POSA IN OPERA E SERVIZIO DI MANUTENZIONE DI IMPIANTI INFIBRA OTTICA

**ISTANZA DI AUTORIZZAZIONE**


ELABORATO  
**PLANIMETRIA ARMADI**  
 COMUNE DI  
**NUGHEDU SANTA VITTORIA (OR)**

SCALA  
 1:500  
 NOME FILE  
 NUGHEDU SANTA VITTORIA-A-PL-10  
 DATA  
 12/2024

CODICE PROGETTO  
 PR\_095034  
 TAVOLA  
 RO\_02  
 Formato stampa A3



AMBITI PAESAGGISTICI

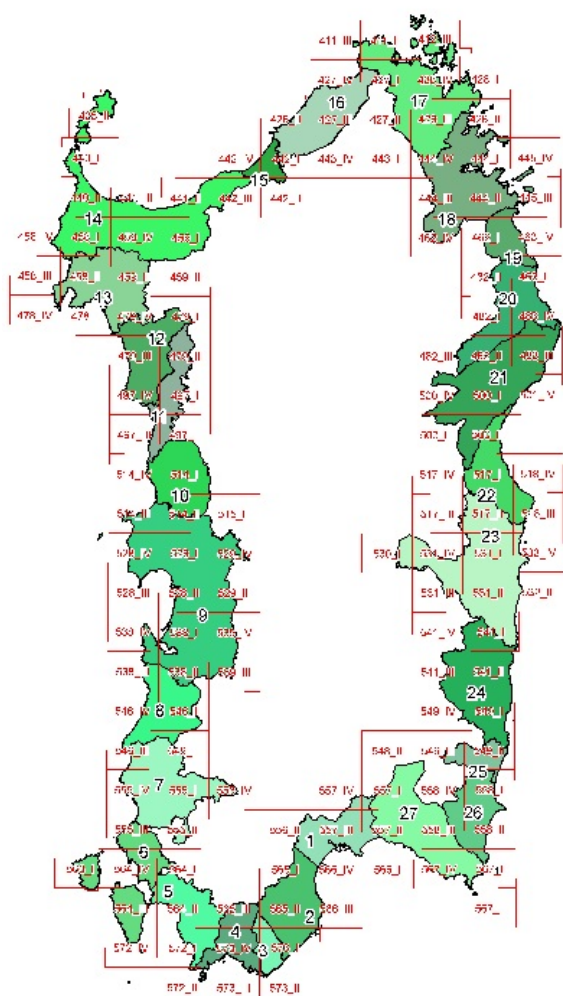

- 1. Golfo di Cagliari
2. Nora
3. Chia
4. Golfo di Teulada
5. Antifeo de' Succia
6. Carbonia e Isola sulciatana
7. Bacini metalliferi
8. Arborea
9. Golfo di Oristano
10. Martiferu
11. Planargia
12. Mollorona
13. Alghero
14. Golfo dell'Asinara
15. Bassa valle del Coghinas
16. Gallura costiera nord-occidentale
17. Gallura costiera nord-orientale
18. Golfo di Olbia
19. Bujoni-S. Teodoro
20. Monte Albo
21. Baronia
22. Supramonte di Baunei e Dorgali
23. Ogliastro
24. Salto di Quirra
25. Bassa valle del Filomendosa
26. Castiadas
27. Golfo orientale di Cagliari

Limite dell'ambito

CARTOGRAFIA DI BASE (Elaborazione da C.T.R. 1:10.000 R.A.S.)

- Linea costa
Quota d'altitudine (m)
Abbronzata
Fiumi e canali
Curve di livello 20m

SCALA 1:25.000

ASSETTO AMBIENTALE

BENI PAESAGGISTICI AMBIENTALI EX ART. 143 D.Lgs. N°42/04 e succ. mod.

- Fascia costiera
Sistemi a balco e promontori, falcosio o piccolo sole
Campi dunari e sistemi di spiaggia
Zone umide costiere
Aree a quota superiore ai 900 m s.l.m.
Aree rocciose di crassa
Laghi naturali e rusci artificiali, stagni, agughe
Fiumi, torrenti e altri corsi d'acqua
Praterie e to mazoni steppiche
Prairie di prador e oceanica
Aree di interesse interesse naturalistico
Aree di notevole interesse turistico
Aree di notevole interesse ambientale e filogeografico
Grotte caveine
Alberi monumentali
Monumenti naturali istituiti L.r. 31/89

BENI PAESAGGISTICI AMBIENTALI EX ART. 142 D.Lgs. N°42/04 e succ. mod.

- Parco e aree protette nazionali (L. n. 384/91)
Vulcani
Inselci e foreste (Art. 2 (Comma 6) D.Lgs. 227/01)
Aree gravate da usi civici

COMPONENTI DI PAESAGGIO CON VALENZA AMBIENTALE

Da carta dell'uso del suolo 1:25.000

- AREE NATURALI E SUBNATURALI
Vegetazione a macchia e in aree umide
Aree con vegetazione a macchia > 5% e < 20% formazioni di tipo non arboreo, macchie medicamentose, letti di torrenti di ampiezza superiore a 20 m, pascoli inferiori, paludi, palmeti, sarani rocciosi.
Boschi
Boschi misti di conifere e latifoglie, boschi di latifoglie
AREE SEMINATIVI
Praterie
Prati stabili - aree a pascolo naturale, cospugli e arbusteti, garighe, aree a colonizzazione naturale
Nuggherie - castagneti da frutto

- AREE AD UTILIZZAZIONE AGRO-FORESTALE
Colture specializzate e arborate
Mignoli, Fucoli e Fucoli minori - olivati, coltura temporanea essiccato all'oliva; coltura temporanea associata e vigna; coltura temporanea associata ad altre colture permanenti.
Impianti boschivi artificiali
Boschi di conifere, Pioppeti saliceti, eucalipti, altri impianti arborei da legno, arbustivati con essenze forestali di conifere; aree e ricostituzioni edificate
Colture erbacee specializzate, aree agricole alle, aree agricole
Seminaie in aree non irrigue, o abbronzate, seminaie semplici e colture orticole a pieno campo; orti, vigne, colture in serra; sistemi colturali e pratici, aree complesse, aree provvisoriamente occupate da colture agricole con presenza di scarti naturali e contorni, aree agroforestali, aree incolte

AREE DI INTERESSE NATURALISTICO ISTITUZIONALMENTE TUTELATE

- Siti di interesse comunitario
Zone e puntellazioni specialie
Sistemi regionali dei parchi, delle riserve e dei monumenti naturali L.r. 31/89
Oasi ornamentali di protezione faunistica
Aree gestite a protezione ambientale

AREE DI RECUPERO AMBIENTALE

ANAGRAFE SITI INQUINATI D.Lgs. 22/97 E D.M. 471/96

- Siti inquinati
Aree di risotto dei siti inquinati
Siti a rischio
Aree minerarie o smesse

AREE DEGRADATE

- Ustanche
Rovine

ASSETTO STORICO CULTURALE

BENI PAESAGGISTICI EX ART. 136 D.Lgs. N°42/04 e succ. mod.

- VINCOLI
Archeologico
Vincoli ex L. 1407/09
BENI PAESAGGISTICI EX ART. 142 D.Lgs. N°42/04 e succ. mod.
Vincoli
Archeologico

BENI PAESAGGISTICI EX ART. 143 D.Lgs. N°42/04 e succ. mod. AREE CARATTERIZZATE DA EDIFICI E MANUFATTI DI VALENZA STORICO - CULTURALE

- Aree caratterizzate da presenze con valenza storico-culturale
BENI DI INTERESSE PALEONTOLOGICO
LUOGHI DI CULTO DAL PREISTORICO ALL'ALTO MEDIOEVO
Aree funerarie dal preistorico all'alto medioevo
Inseparabili archeologici dal preistorico all'età moderna, comprendenti sia insediamenti tipo villaggio, sia insediamenti di tipo urbano, sia insediamenti rurali

INSEDIAMENTI ARCHEOLOGICI DAL PREISTORICO ALL'ETA' MODERNA, COMPREDENTI SIA INSEDIAMENTI TIPO VILLAGGIO, SIA INSEDIAMENTI DI TIPO URBANO, SIA INSEDIAMENTI RURALI

- Abitato
Anfiteatro
Caverno
Inseparabili
Torre
Archeologie industriali e aree estrattive, architetture e aree produttive storiche
Architetture religiose medioevali, moderne e contemporanee
Architetture militari storiche sino alla II guerra mondiale

AREE CARATTERIZZATE DA INSEDIAMENTI STORICI

- Centri di antica e prima formazione
Insediamento sparso Medau, Furiadroxiu, Boddeu, Cule, Stazzo

BENI IDENTITARI EX ARTT. 5 E 9 N.T.A. AREE CARATTERIZZATE DA PRESENZA DI EDIFICI E MANUFATTI DI VALENZA STORICO-CULTURALE

ELEMENTI INDIVIDUI STORICO ARTISTICI DAL PREISTORICO AL CONTEMPORANEO COMPREDENTI RAPPRESENTAZIONI ICONICHE E ANONICHE DI CARATTERI RELIGIOSI, POLITICI, MILITARI

- Fontana
Sculptura
Rilievo
Fortale
Serratoio
Forno
Mulino
Gualchiera
Caserma forestale
Collegio
Albergo
Casa
Dugana
Monte granatico
Edificio
Palazzo
Scuola
Municipio
Pozzo
Statua
Stiviera

RETI ED ELEMENTI CONNETTIVI

- RETE INFRASTRUTTURALE STORICA
Trame e manufatti del paesaggio agro-pastorale storico-culturale
Aree di insediamento produttivo di interesse storico-culturale

- Aree dell'organizzazione mineraria
Aree della bonifica
Arco dello stiviera storico
Parco geomorfologico ambientale e storico d.m. ambiente 265/01

ASSETTO INSEDIATIVO

EDIFICATO URBANO

- Centri di antica e prima formazione
Espansioni fino agli anni 50
Espansioni recenti
Edificato urbano diffuso

EDIFICATO IN ZONA AGRICOLA

- Insediamento storico sparso (Medau, Furiadroxiu, Stazzo)
Nuovi, case sparse e insediamenti speciali (ZATI)

INSEDIAMENTI TURISTICI

- Insediamenti turistici

INSEDIAMENTI PRODUTTIVI

INSEDIAMENTI PRODUTTIVI A CARATTERE INDUSTRIALE, ARTIGIANALE E COMMERCIALE

- Grandi unità industriali
Insediamenti produttivi
Grandi insediamenti commerciali

AREE ESTRATTIVE: CAVE E MINIERE

- Aree estrattive di seconda categoria (pave)
Aree estrattive di prima categoria (miniere)
Saline

AREE SPECIALI

AREE SPECIALI (GRANDI ATTREZZATURE DI SERVIZIO PUBBLICO PER ISTRUZIONE, SANITA', RICERCA E SPORT) E AREE MILITARI

SISTEMA DELLE INFRASTRUTTURE

AREE DELLE INFRASTRUTTURE

NODI DEI TRASPORTI

- Aeroporto nazionale
Aeroporto regionale
Aeroporto militare
Porto industriale
Terminali industriali
Porto commerciale
Porto commerciale turistico
Porto turistico
Stazioni ferroviarie

RETE DELLA VIABILITA'

- Strade statali e provinciali
Strade a specificata valenza paesaggistica e panoramica
Strade di pubblica utilita
Strade statali e provinciali a specificata valenza paesaggistica e panoramica
Rete stradale locale
Strade in costruzione
Impianti ferroviari lineari
Impianti ferroviari lineari a specificata valenza paesaggistica e panoramica

CICLO DEI RIFIUTI

- Impianto rifiuti
Impianto di trattamento dei rifiuti

CICLO DELLE ACQUE

- Depuratori
Condotta idrica
Bacini artificiali e sbocchi d'acqua temporanei

CICLO DELL'ENERGIA ELETTRICA

- Centrale elettrica
Linea elettrica

CAMPI EOLICI

- Impianti eolici in realizzazione
Impianti eolici realizzati
Aree interessate da impianti eolici

FiberCop logo and name, Francesco Castia

MA XI ENGINEERING logo and name

REALIZZAZIONE, POSA IN OPERA E SERVIZIO DI MANUTENZIONE DI IMPIANTI INFIBRA OTTICA

ISTANZA DI AUTORIZZAZIONE

ELABORATO COROGRAFIA COMUNE DI NUGHEDU SANTA VITTORIA (OR)


SCALA NOME FILE DATA

CODICE PROGETTO PR\_095034 TAVOLA LEGENDA VINCOLI Formato stampa A3



# ARMADIO OTTICO LARGE

750 x 250 x 1300 mm (LxPxH)

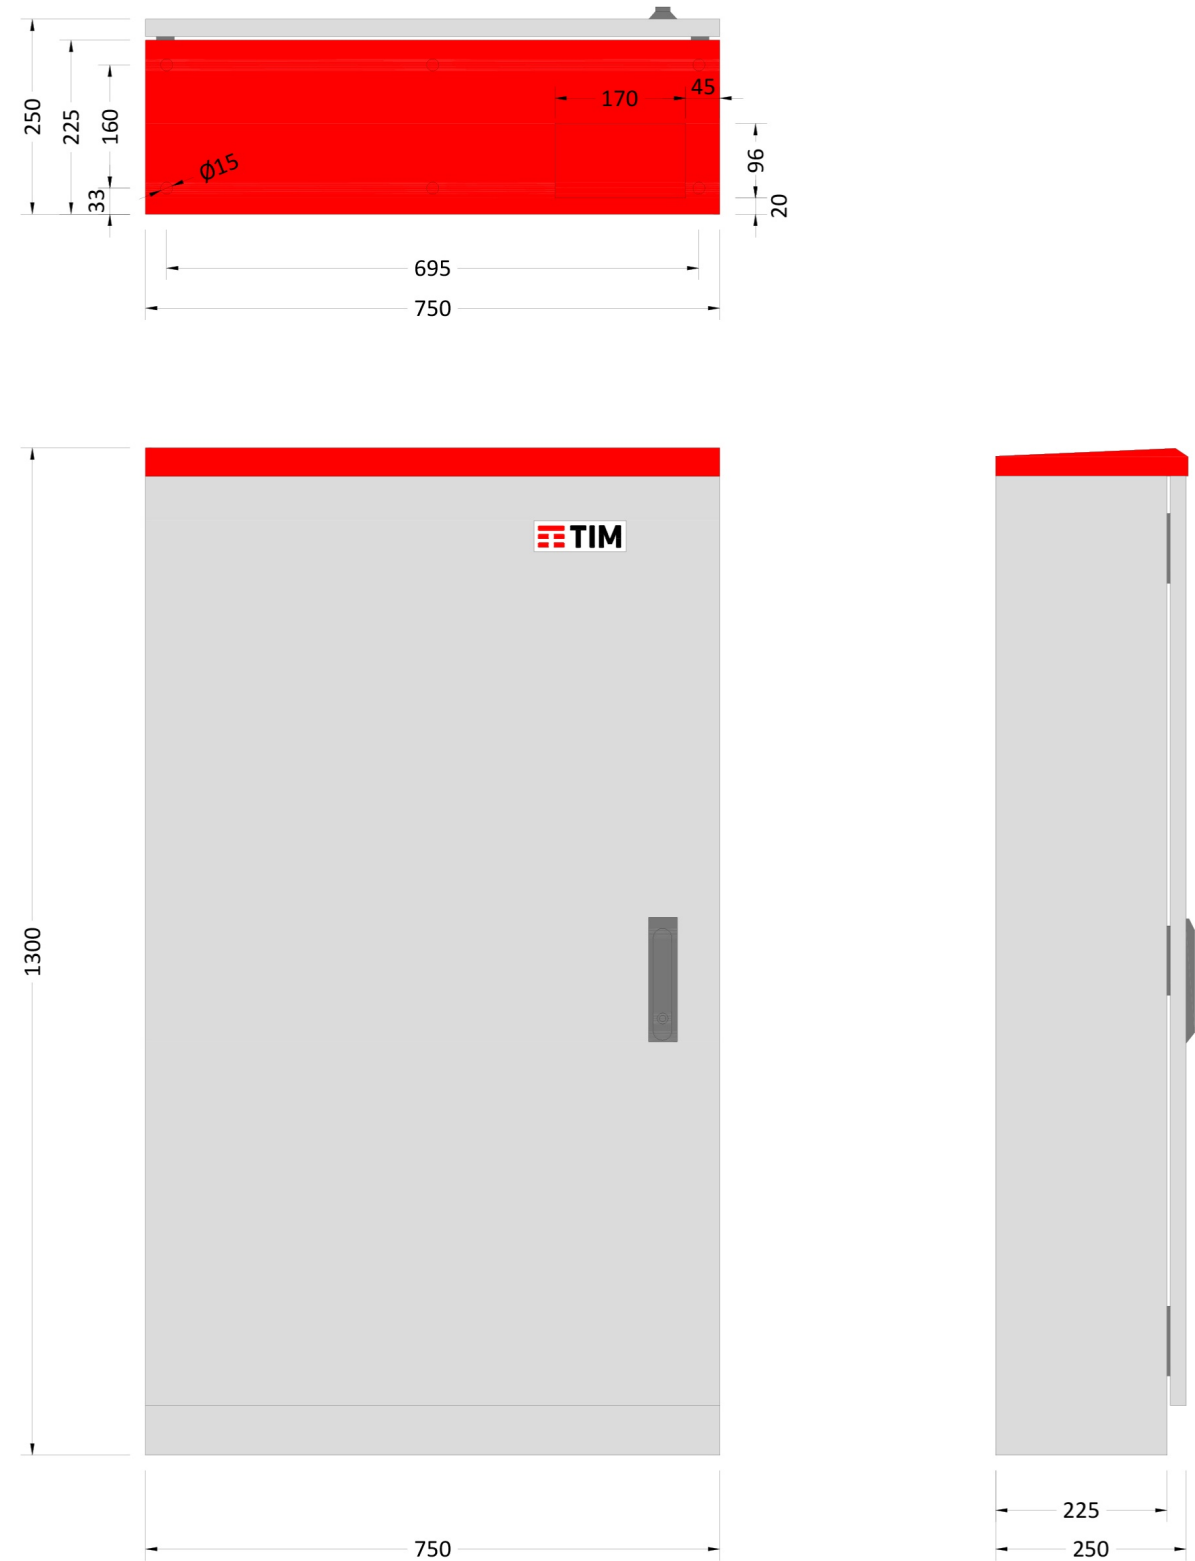

APPALTATORE



FRANCESCO CASTIA

PROGETTISTA



REALIZZAZIONE, POSA IN OPERA E SERVIZIO DI MANUTENZIONE DI IMPIANTI INFIBRA OTTICA

**ISTANZA DI AUTORIZZAZIONE**

ELABORATO

PARTICOLARI COSTRUTTIVI ARMADIO  
**COMUNE DI NUGHEDU SANTA VITTORIA (OR)**

SCALA

-

NOME FILE  
NUGHEDU SANTA VITTORIA-A-PL-10

DATA 12/2024

CODICE PROGETTO

PR\_095034

TAVOLA


ARMADIO

Formato stampa A3

# BASAMENTO ARMADIO OTTICO LARGE

850x400x750mm (LxPxH)

PARTICOLARE PIANTA  
scala 1:10

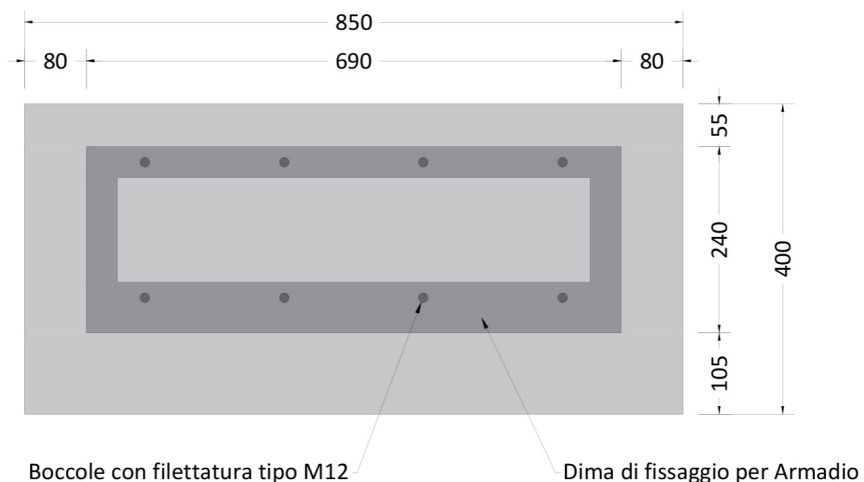

ASSONOMETRIA

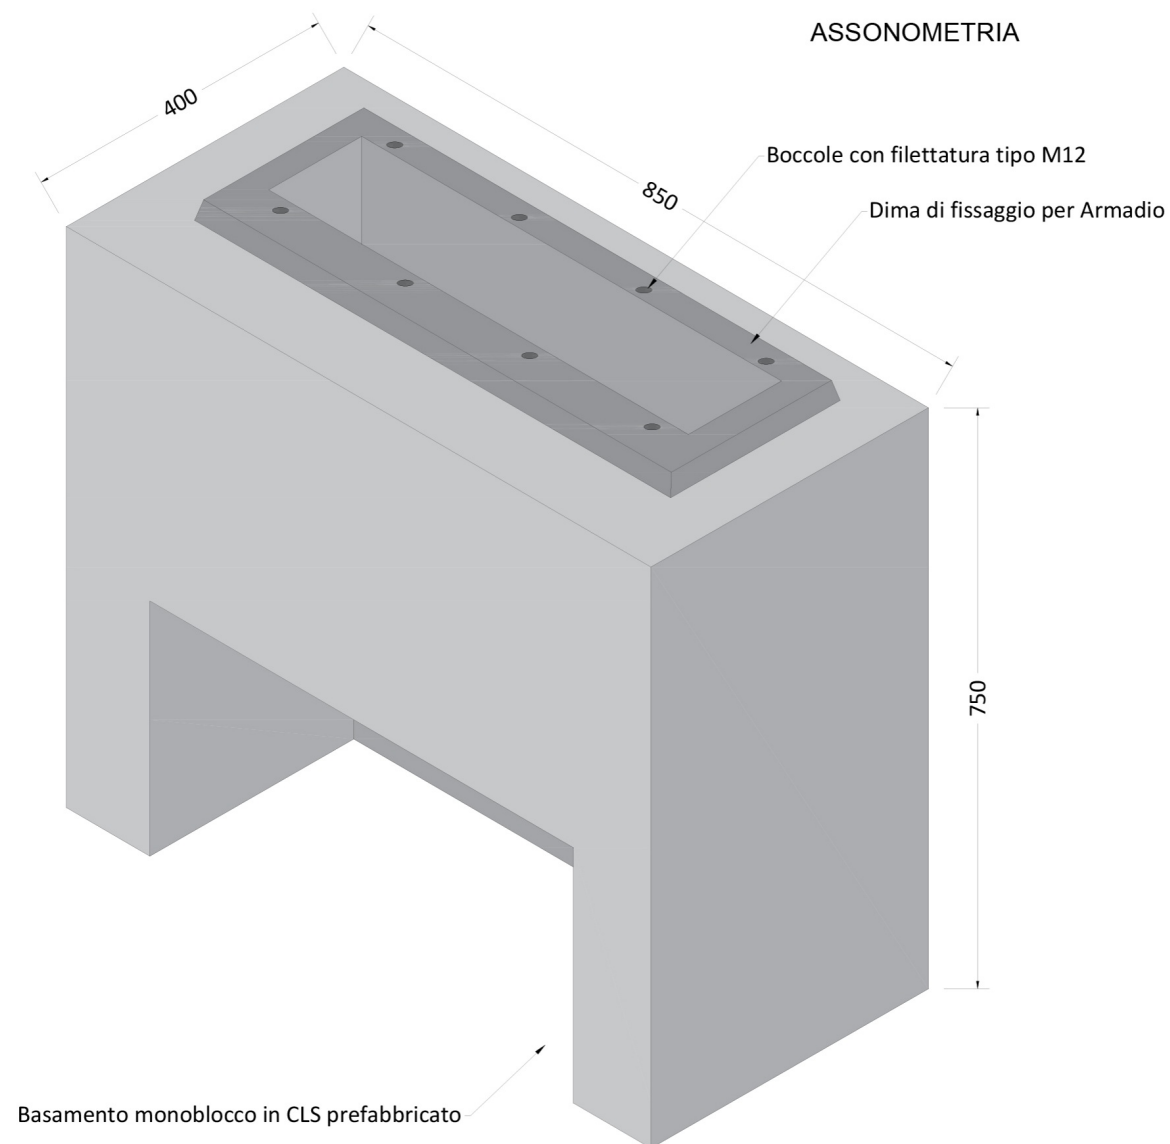


Foto 1 - Basamento monoblocco in CLS prefabbricato per armadio ottico large



Foto 2 - Kit dima per fissaggio armadio ottico large al basamento prefabbricato in CLS

APPALTATORE  
**FiberCop**  
FRANCESCO CASTIA

PROGETTISTA  
**MAE XI**  
ENGINEERING

REALIZZAZIONE, POSA IN OPERA E SERVIZIO DI MANUTENZIONE DI IMPIANTI INFIBRA OTTICA

**ISTANZA DI AUTORIZZAZIONE**

ELABORATO  
PARTICOLARI COSTRUTTIVI ARMADIO  
**COMUNE DI NUGHEDU SANTA VITTORIA (OR)**

SCALA -  
NOME FILE NUGHEDU SANTA VITTORIA-A-PL-10  
DATA 12/2024

CODICE PROGETTO PR\_095034  
TAVOLA ARMADIO  
Formato stampa A3