



COMUNE DI NUGHEDU SANTA VITTORIA  
PROVINCIA DI ORISTANO



**studio nàapolis**  
soluzioni per l'architettura

Gabriele Cuccu, architetto  
via F. Porcella n.169, 09098 Terralba - Or  
cell. 340.4717181  
p.iva 01338640913  
mail arch.gabrielecuccu@alice.it  
pec g.cuccu@archor.it

PROGETTO DEFINITIVO ESECUTIVO  
**INTERVENTI DI MESSA IN SICUREZZA  
DEL NOVENARIO DI SAN BASILIO**  
CUP: H67E20000000002

IL PROGETTISTA

Arch. Gabriele CUCCU

IL SINDACO

On. Francesco MURA

I COLLABORATORI

Arch. Ramona VIDILI

IL RESPONSABILE DEL PROCEDIMENTO

Geom. Paolo PIRRI

**PLANIMETRIA GENERALE**  
situazione attuale e aree di intervento

Data: SETTEMBRE 2021

Archivio: 0173\_NUGHEDU SANTA VITTORIA

File: PROGETTO DEFINITIVO ESECUTIVO

Modello: dwg

Elaborato:

Rev.: xxxx del: xxxx

Resp. Progetto: G. Cuccu

Elaborazione: G. Cuccu

Verifica: G. Cuccu

Approvazione: G. Cuccu

Agg. 1 del: xxxx

Agg. 2 del: xxxx


Il presente elaborato è coperto dai diritti di proprietà intellettuale dello Studio Nàapolis. Ne è vietata la riproduzione in qualsiasi forma, anche parziale senza la preventiva autorizzazione del professionista titolare dei diritti.

0 4 mt

Abaco simbologia

-  Copertura in coppi di laterizio
-  Pavimentazione pedonale in ciottoli di fiume (esistente)
-  Massetto in battuto di cemento da ultimare (con pavimento in ciottoli di fiume)
-  Piazzale per balli con pavimentazione in cemento (esistente)
-  Sistemazione a prato verde incolto
-  Alberi a medio ed alto fusto

PLANIMETRIA GENERALE - SITUAZIONE ATTUALE  
- Scala 1:200 -

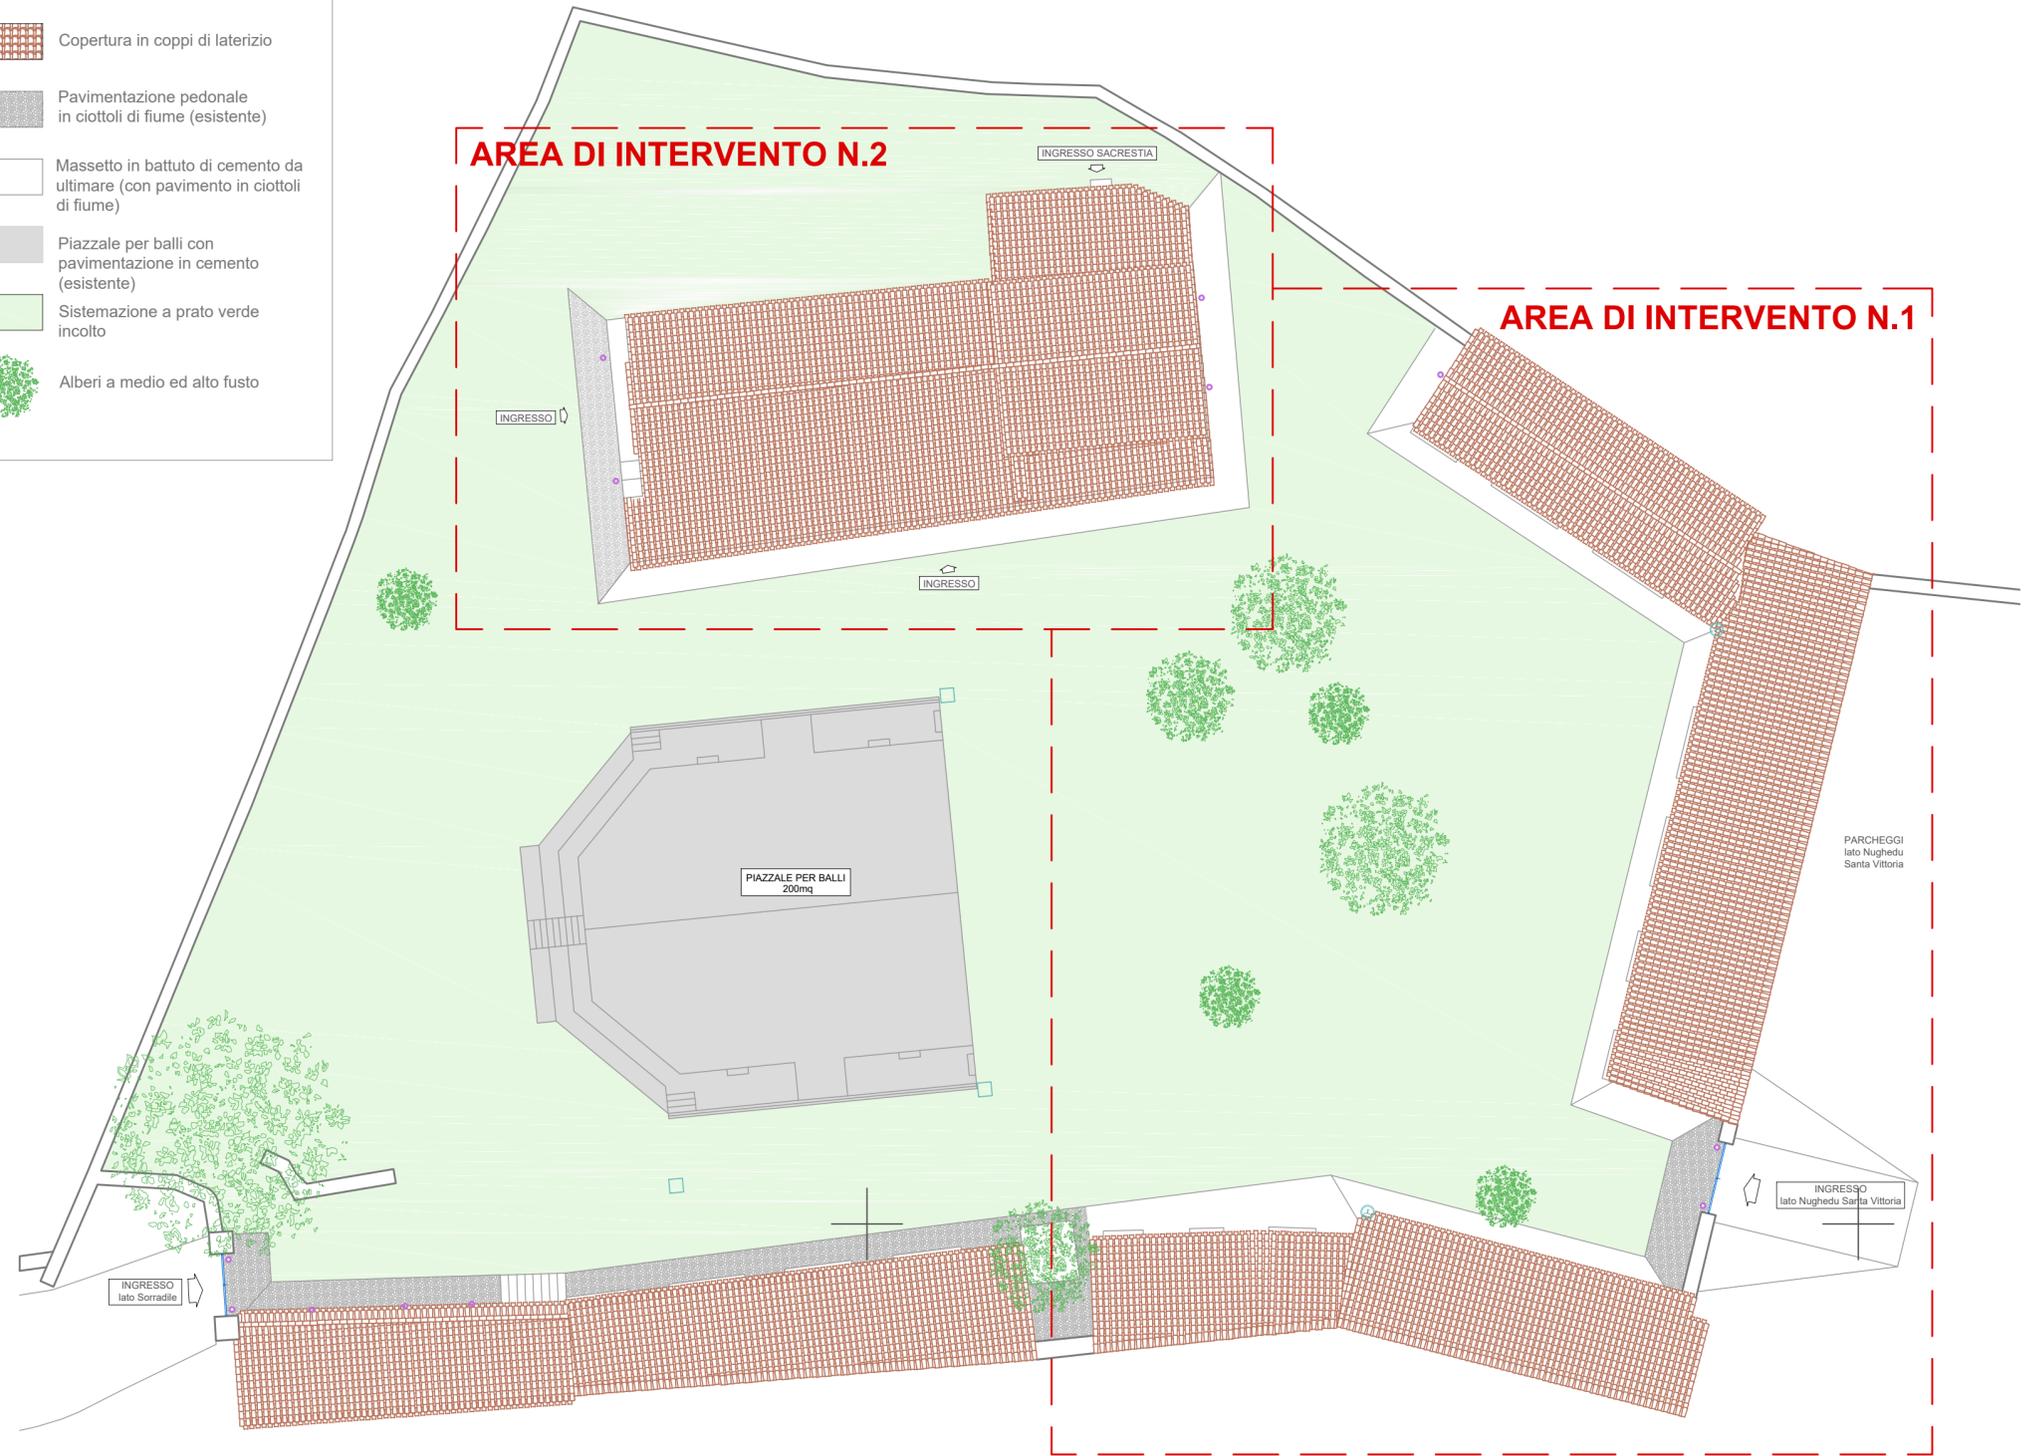

14